


# ODENSE IDRÆTSPARK

## ISSTADION - KLUBFACILITETER

# 5 / STUEPLAN - FREMTIDIGE FORHOLD


ISSTADION - KLUBFACILITETER

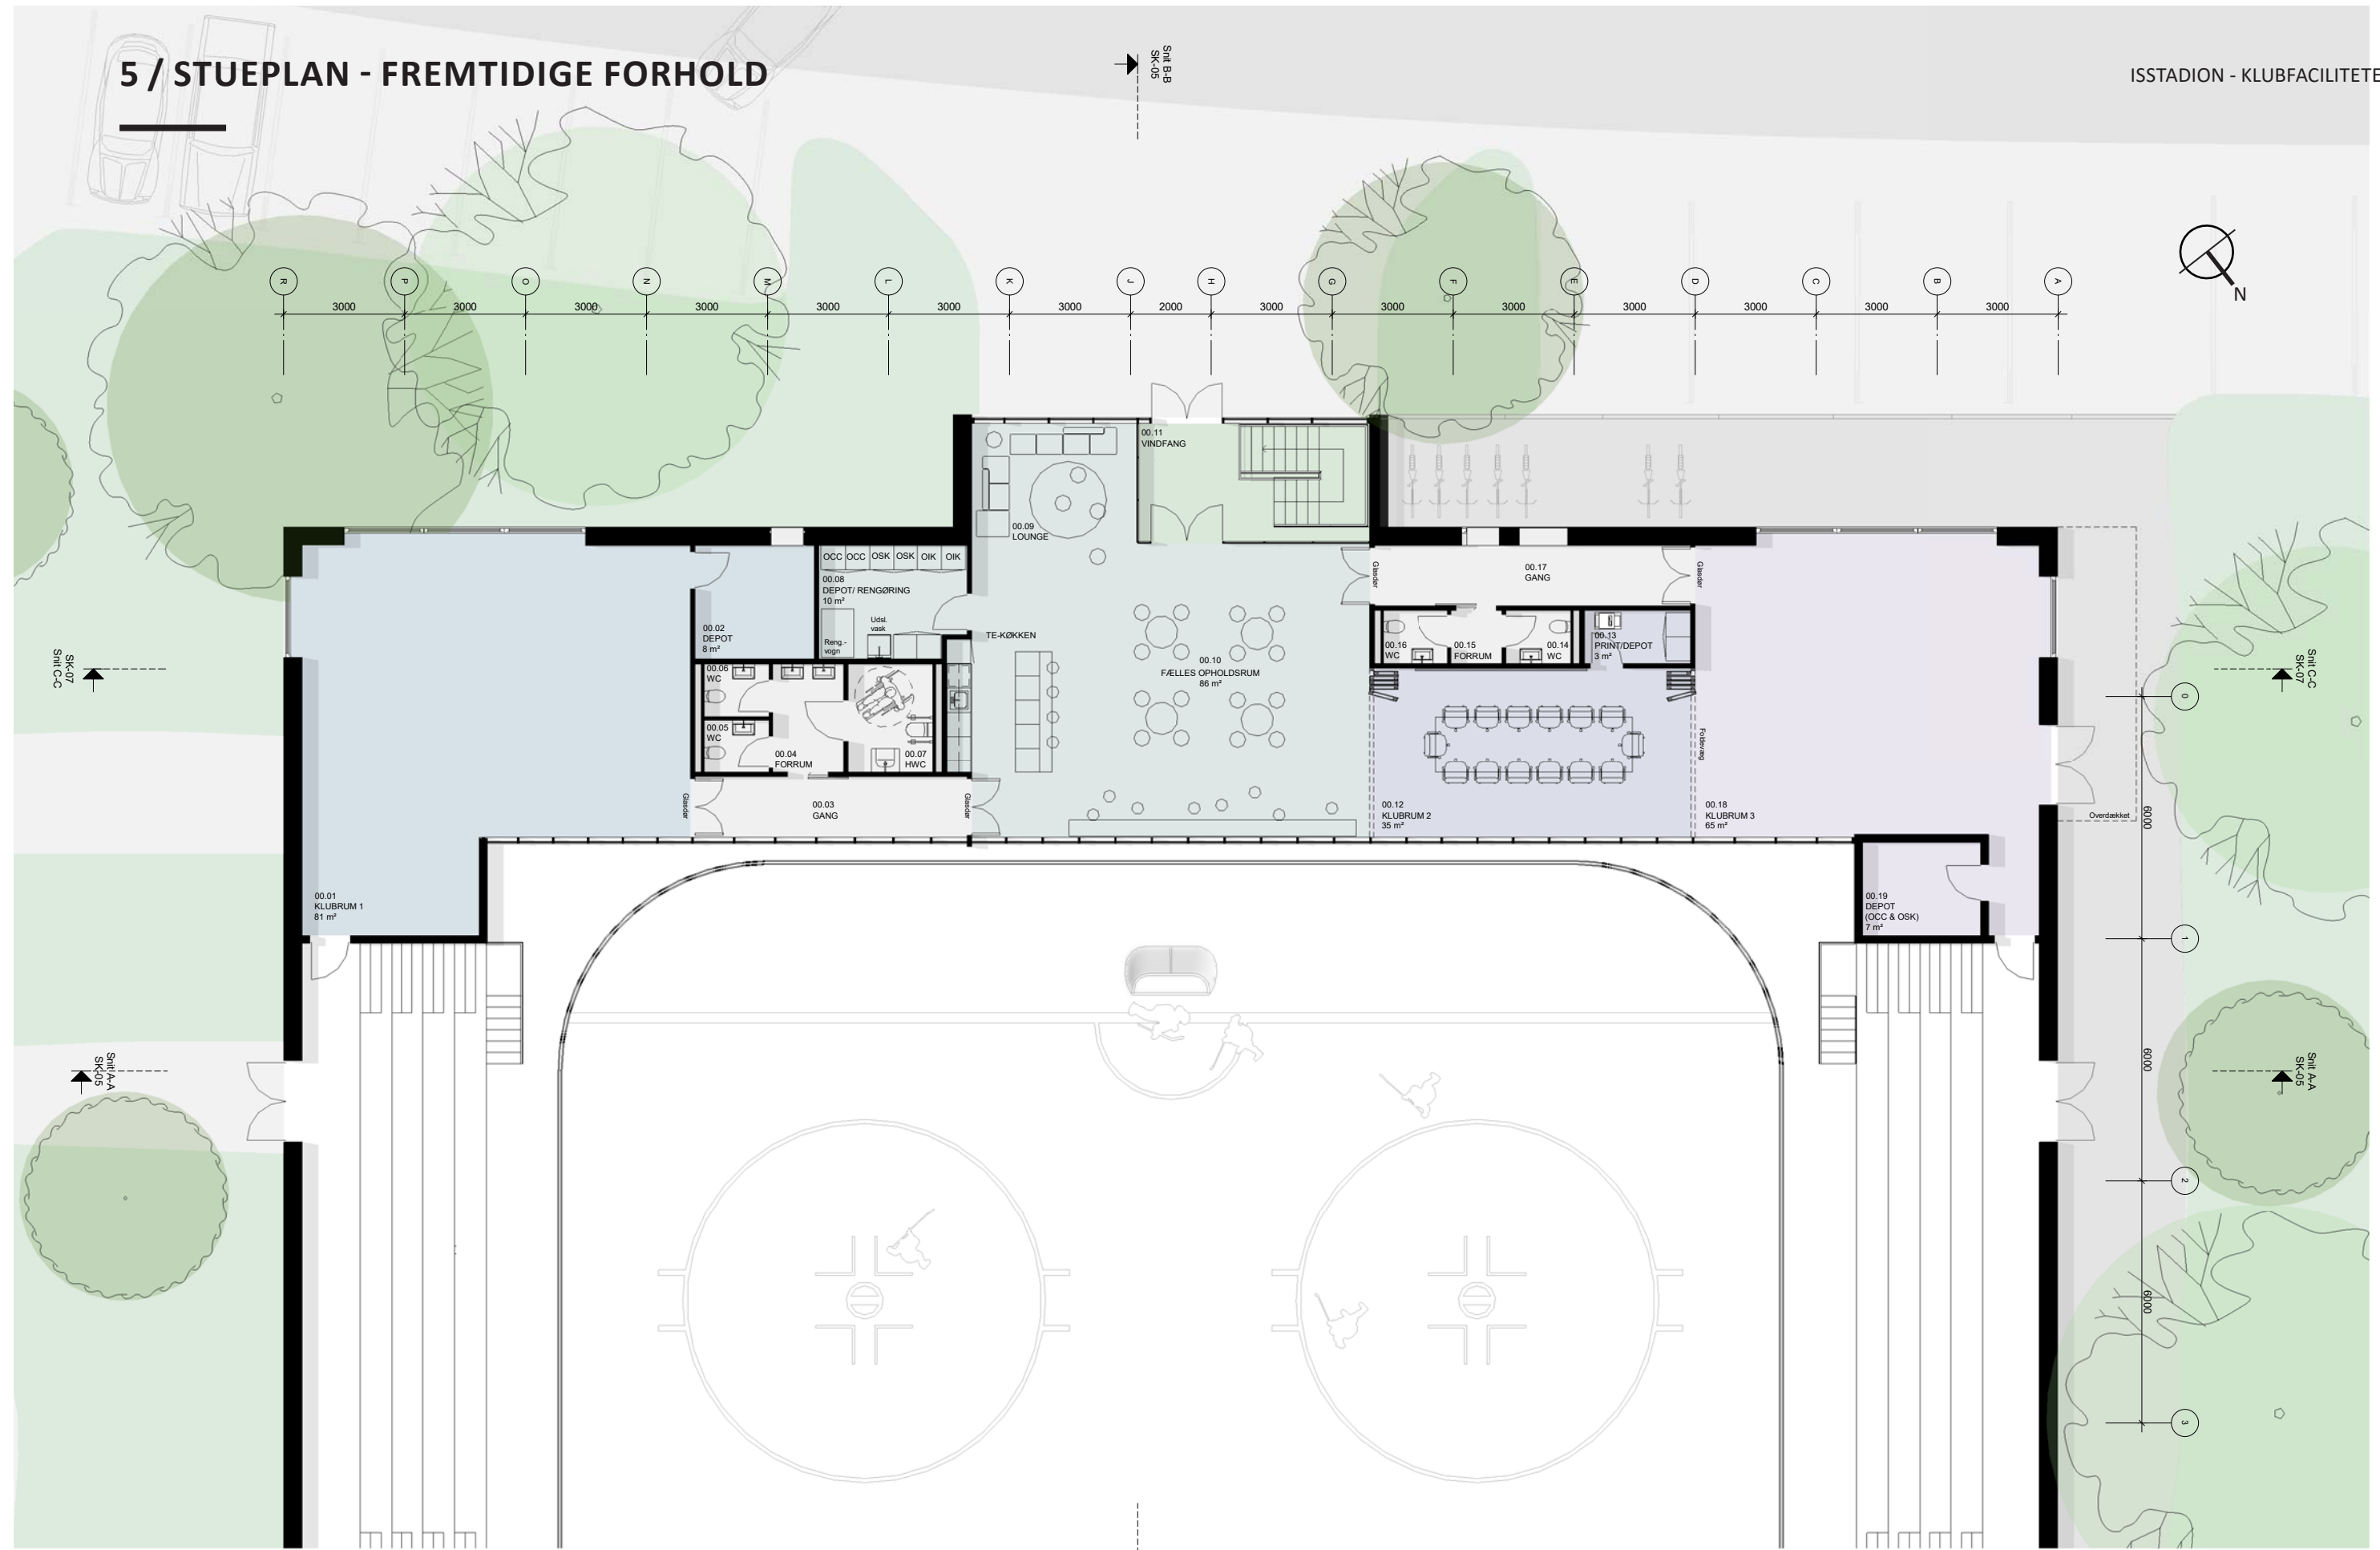

Skala 1:150

6 / KÆLDERPLAN - FREMTIDIGE FORHOLD


ISSTADION - KLUBFACILITETER

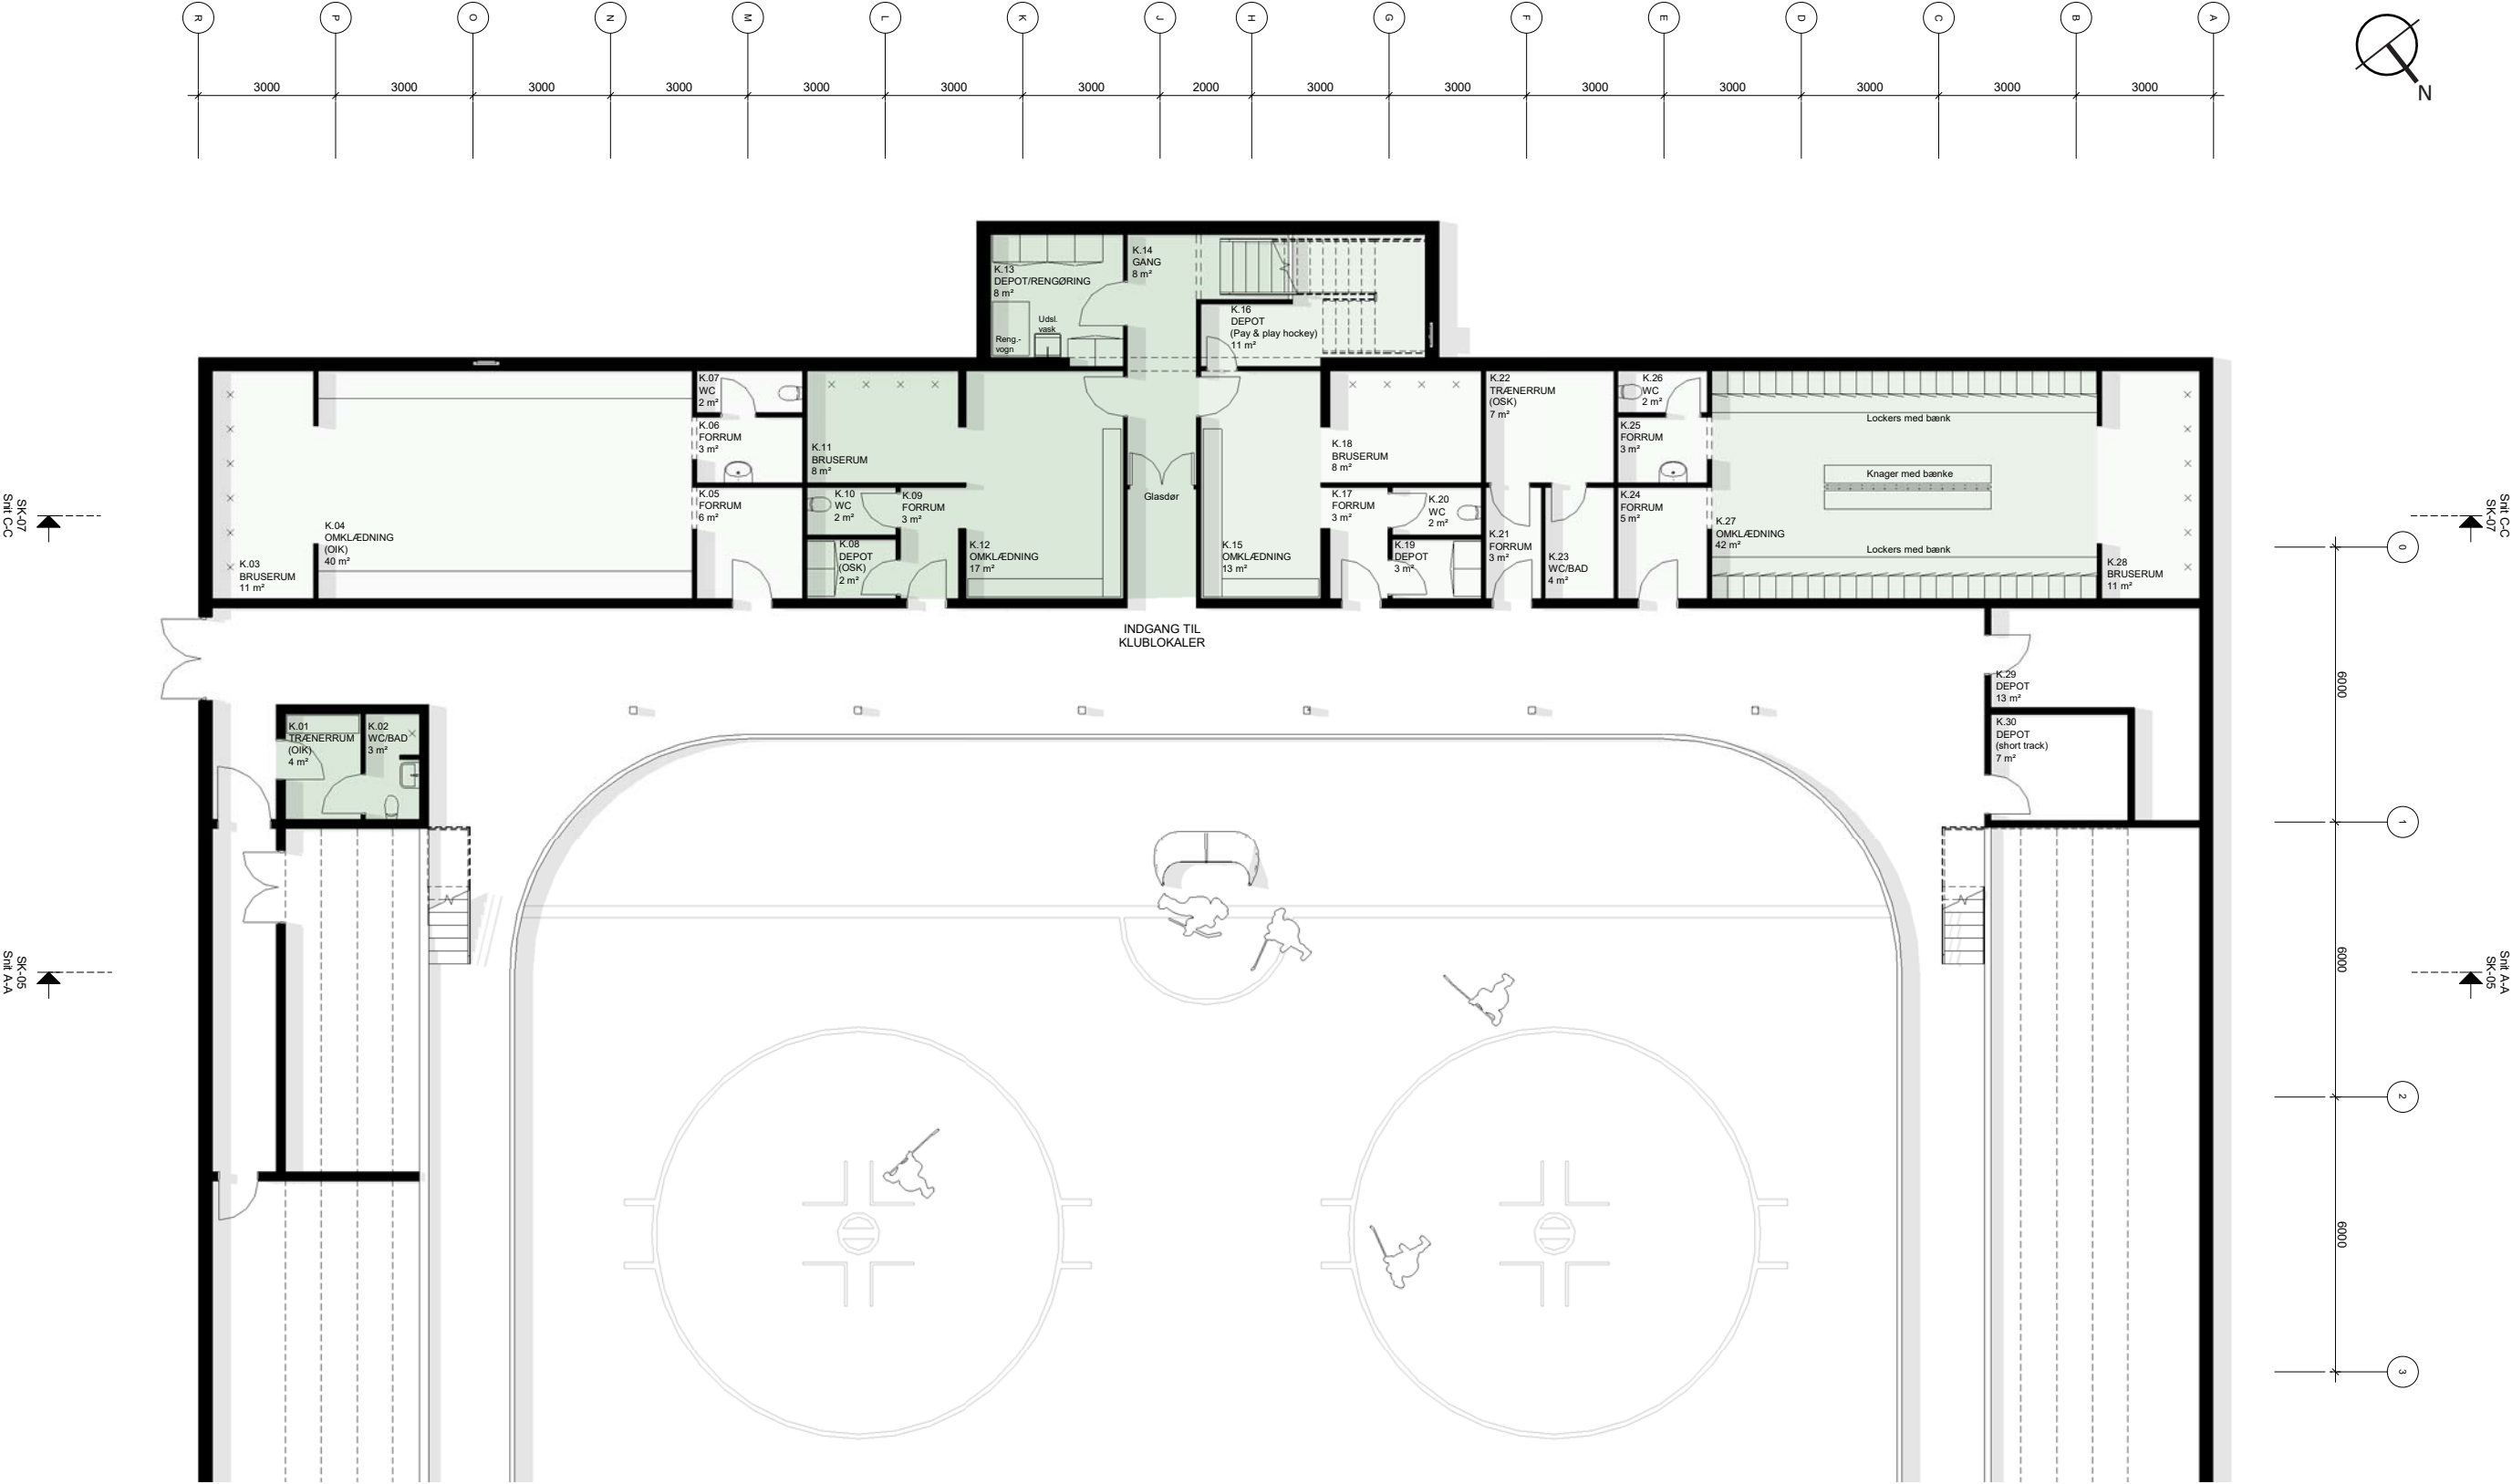


Skala 1:150

7 / LÆNGDESNIT AA - FREMTIDIGE FORHOLD

ISSTADION - KLUBFACILITETER

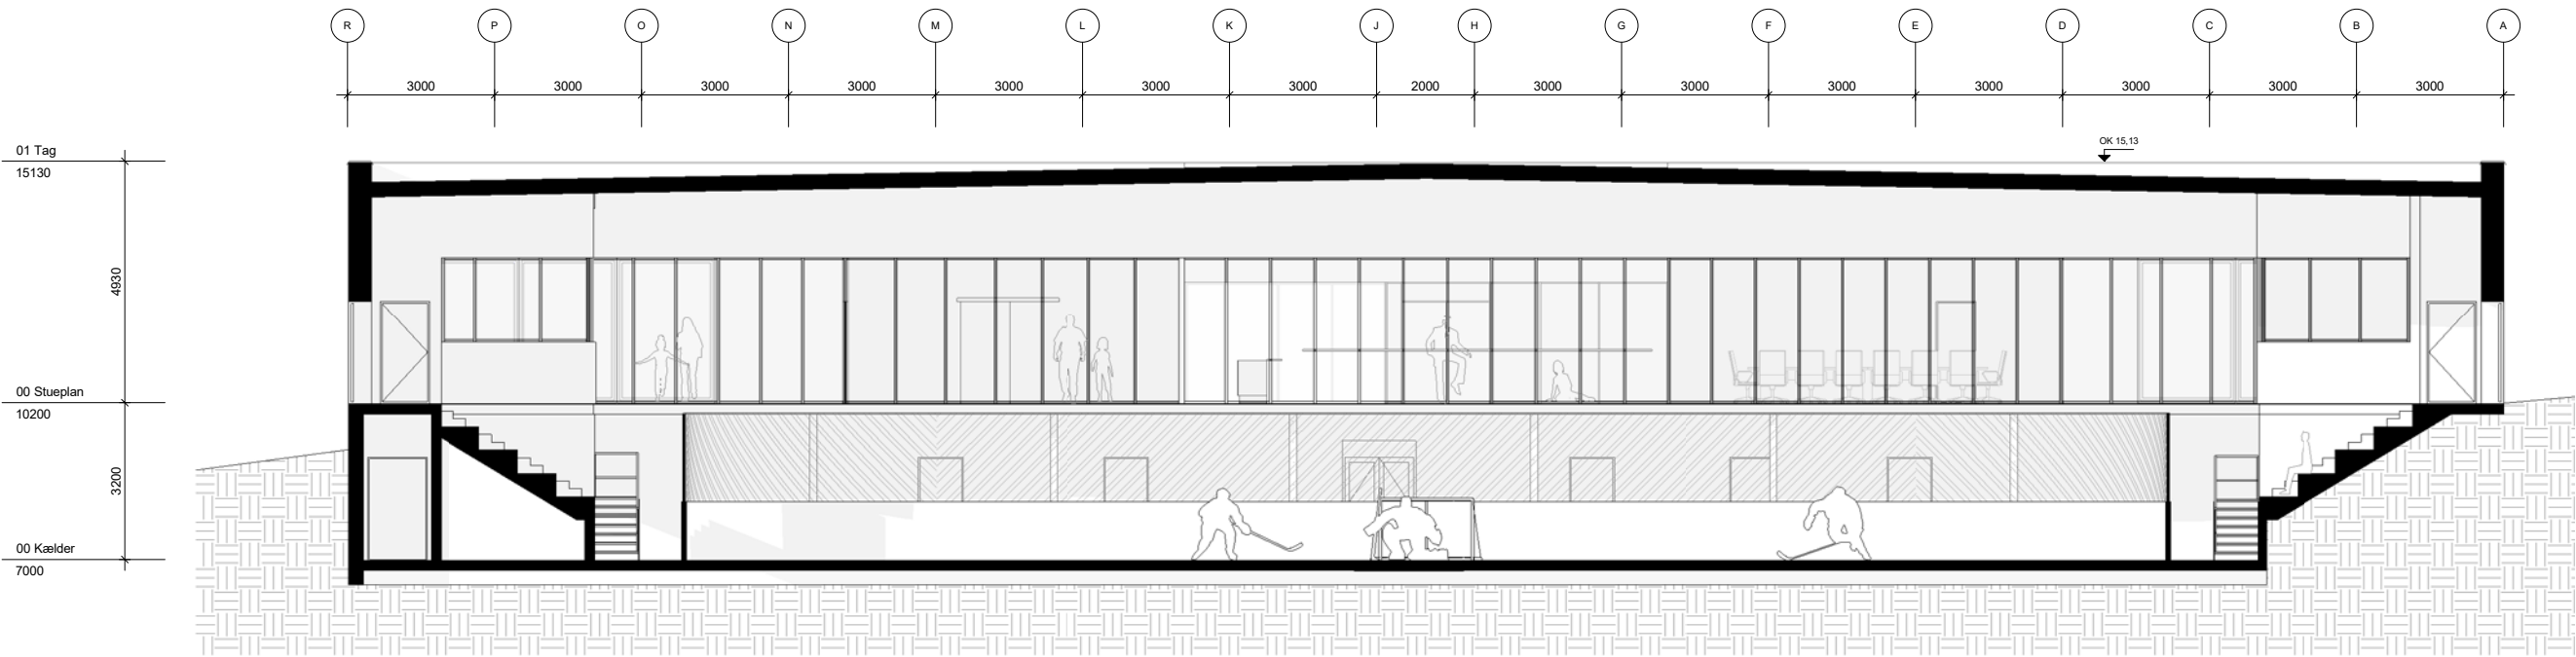


SNIT A-A  
Skala 1:150

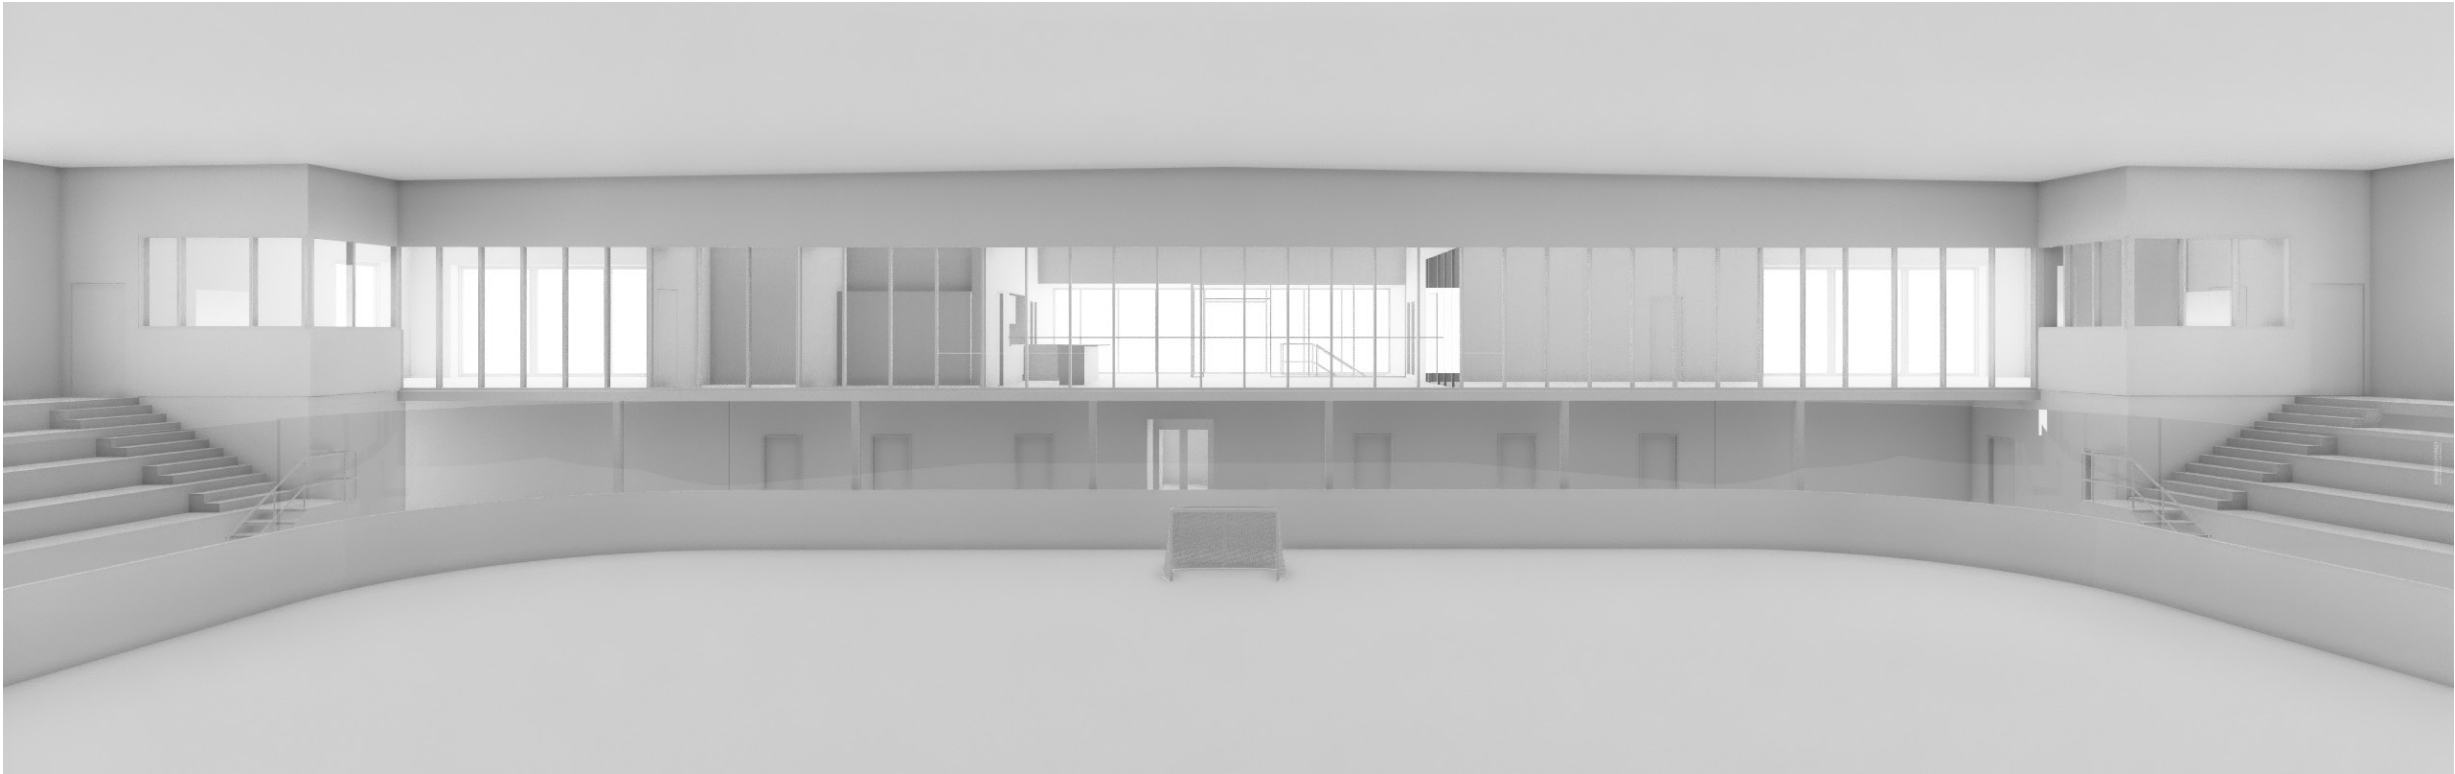


VISUALISERING - NYE KLUBFACILITETER SET FRA ISEN

8 / TVÆRSNIT BB - FREMTIDIGE FORHOLD

ISSTADION - KLUBFACILITETER

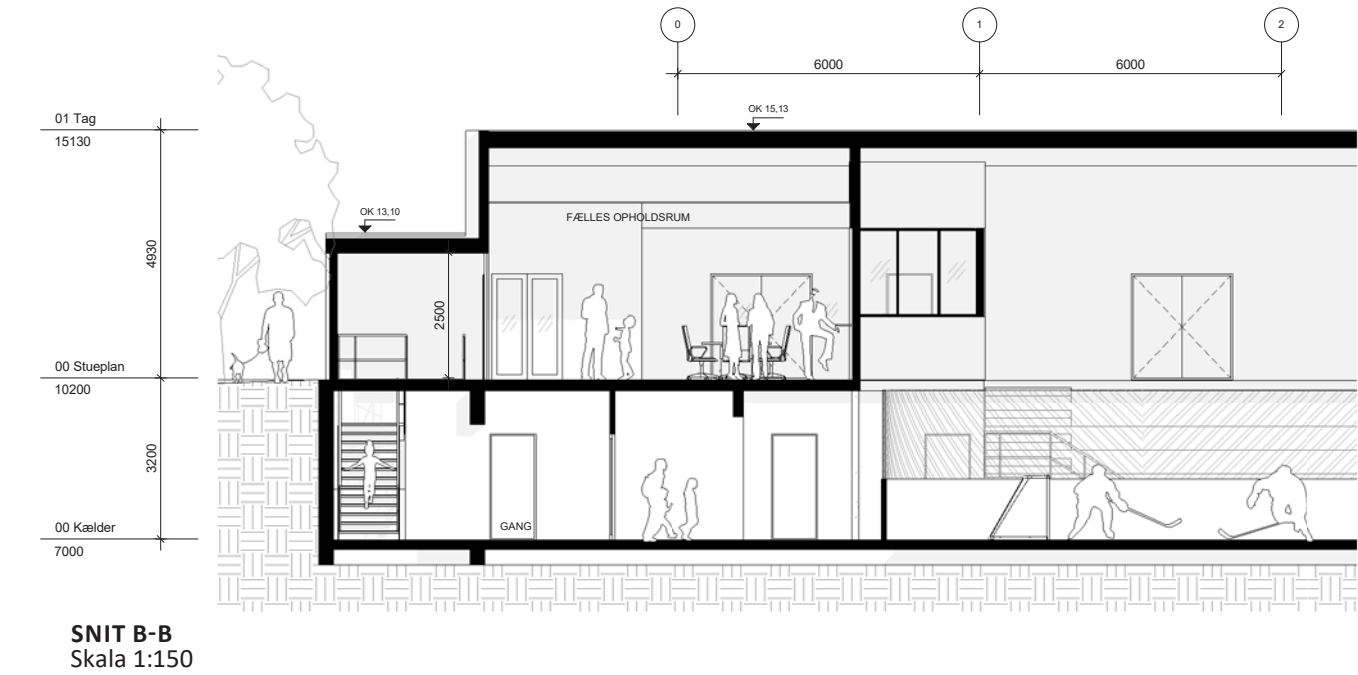

FÆLLES OPHOLDSRUM

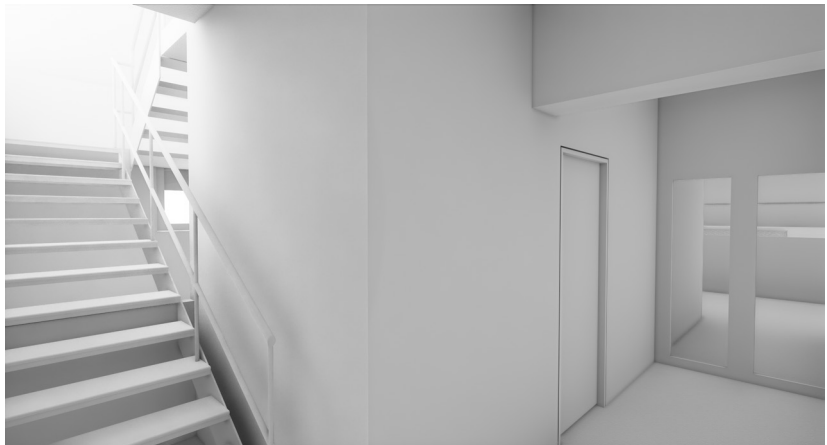

TRAPPE MELLEM STUEPLAN OG KÆLDER





KIG OVER ISHALLEN - EKSISTERENDE



GANGAREAL - EKSISTERENDE FORHOLD



9 / LÆNGDESNIT CC - FREMTIDIGE FORHOLD

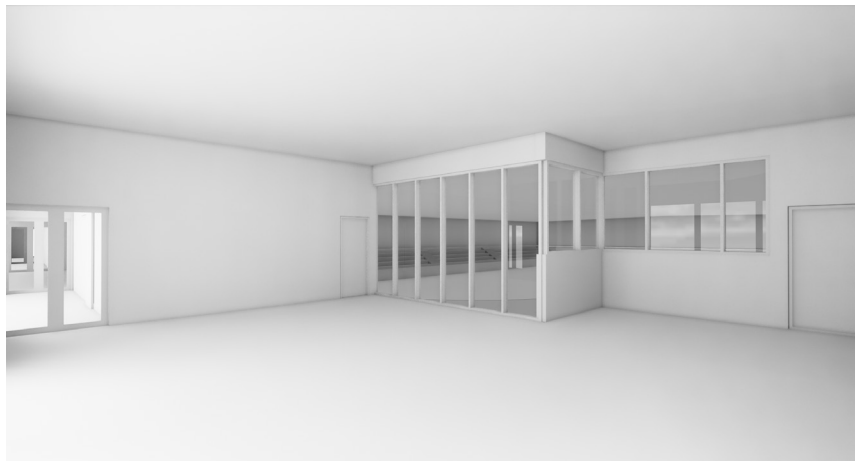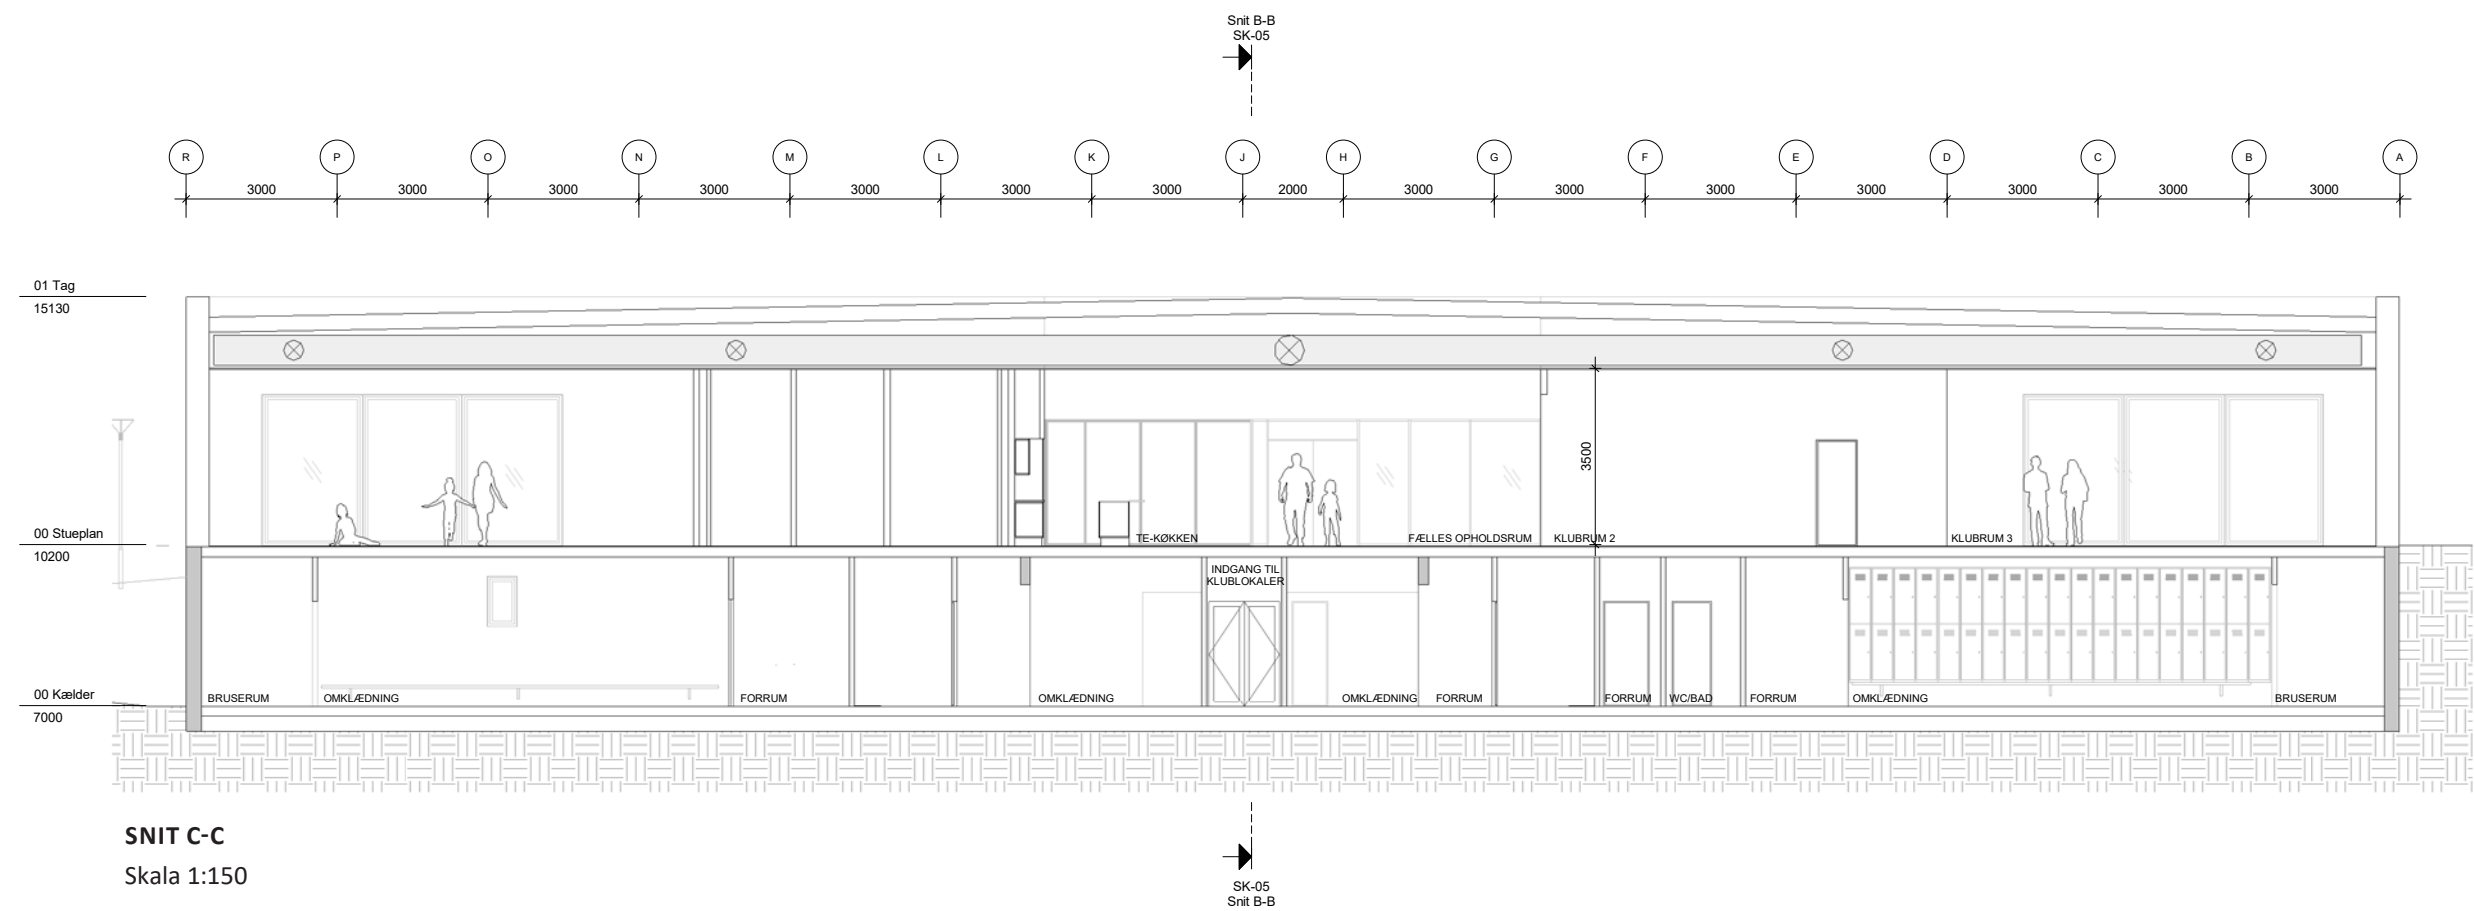

KLUBRUM 1



FÆLLES KØKKEN



KLUBRUM 2+3