

GODKENDT TIL MAX 3000 PERSONER
 I HALLEN HERAF 950 PÅ GULVET
 OG HERAF 940 SIDDEPLADSER
 DRIFTJOURNALEN SKAL FØRES

GODKENDT
 Beredskabsinspektør
 Nicolai Baassel Clausen
 3. juni 2020
Nicolai B. Clausen
 Beredskab Fyn I/S
 Åsumvej 35, 5240 Odense NØ

- SIGNATURFORKLARING:
- HER ER DU
 - UDGANG TIL DET FRI
 - FLUGTVEJ
 - VANDTFYLDT SLANGEVINDE
 - BRANDTRYK
 - VANDSLUKKER
 - PULVERSLUKKER
 - KULSYRESLUKKER
 - HJERTESTARTER (AED) I FORHALLEN
 - SAMLINGSSTED PÅ ISRAELS PLADS


NOTE:
 - AFSTANDEN MELLEM STOLERÆKKERNE ER MIN. 80 CM FRA STOLERYG TIL STOLERYG.
 - DE ENKELTE SÆDERS BREDDE MIN. 50 CM ELLER CENTERAFSTAND FRA STOLMIDTE TIL STOLMIDTE VED SAMMENKOBLEDE STOLE PÅ MIN. 50 CM.
 STOLE KOBLES SAMMEN I GRUPPER AF MINDST 4 STOLE

PLADSFORDELINGSPLAN 11

Sted: Odense Idrætspark - Hal 1

	Orientering: Stueplan	Tegner: lgsj
	Dato: 10.01.2020	Rev. dato: 20.05.2020

Åsumvej 35, 5240 Odense NØ - Tlf.: 65 51 18 00 - www.beredskabfyn.dk

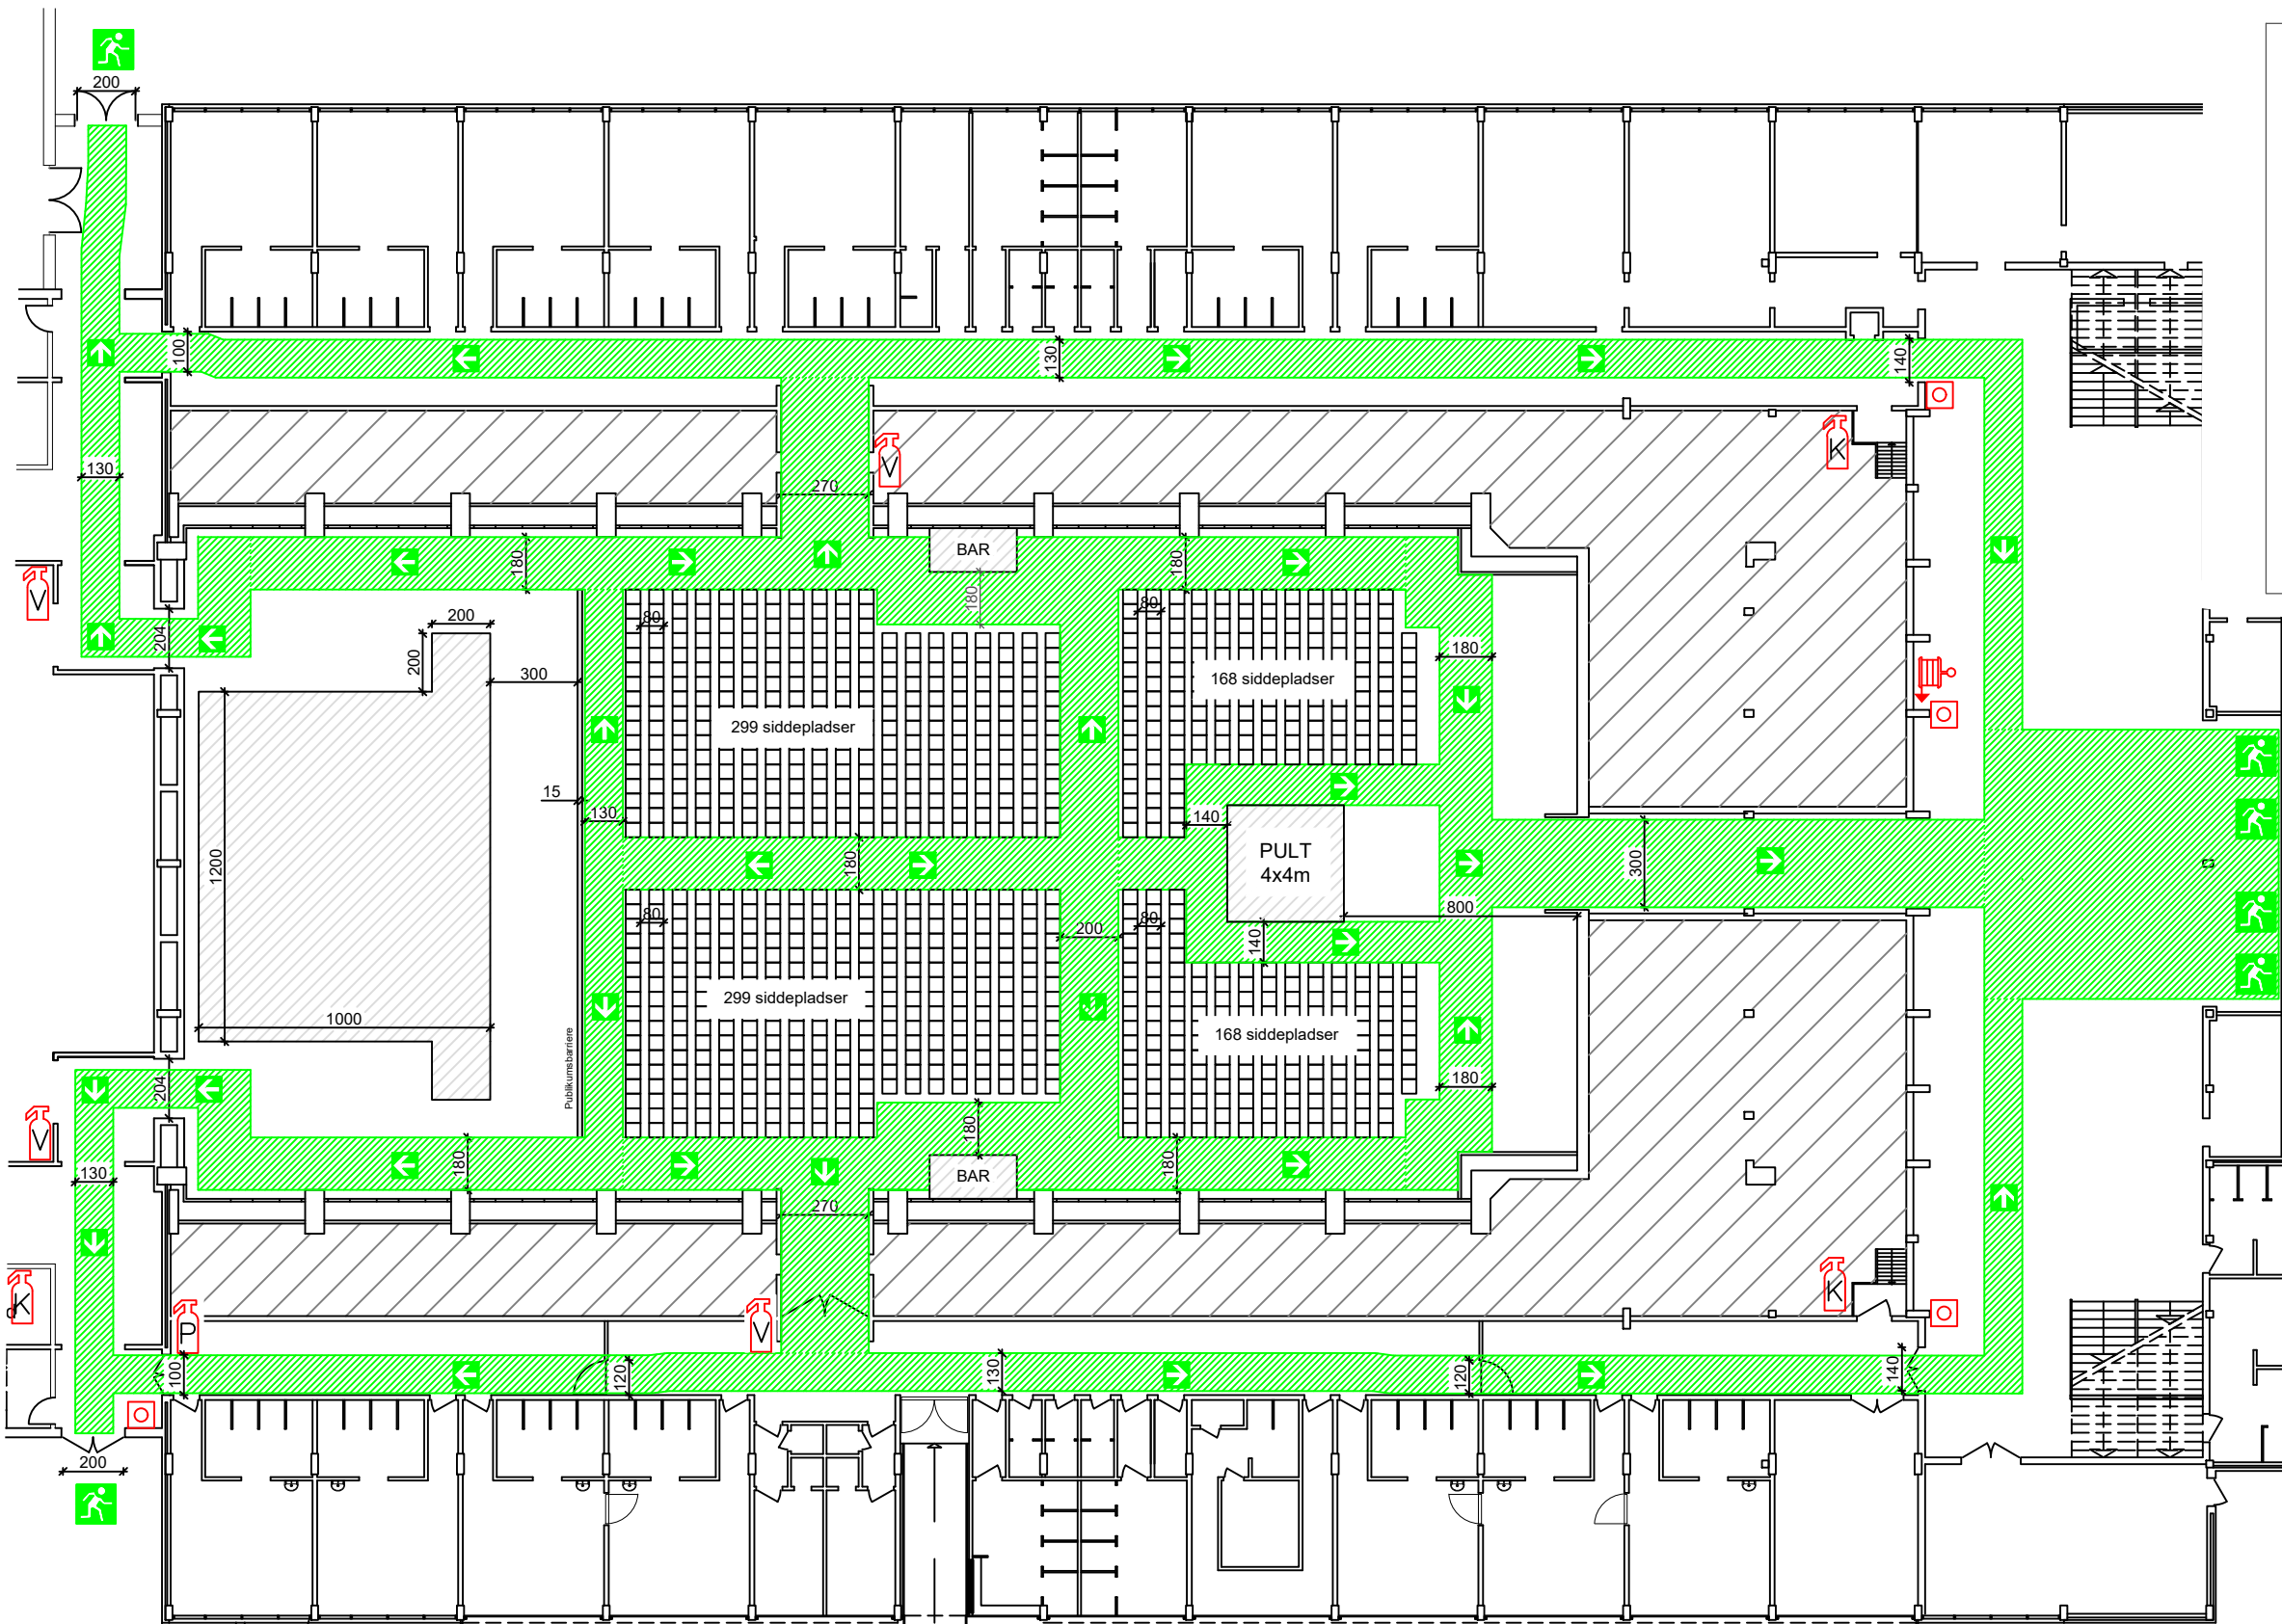

HALLEN ER GODKENDT TIL MAX 3000 PERSONER.
 PÅ GULVET OG SCENEN MAX 950 TILSAMMEN HERAF 934 SIDDEPLADSER
 DRIFTJOURNALEN SKAL FØRES

GODKENDT
 Beredskabsinspektør
 Nicolai Baassel Clausen
 3. juni 2020
Nicolai B. Clausen
 Beredskab Fyn I/S
 Åsumvej 35, 5240 Odense NØ

SIGNATURFORKLARING:

- HER ER DU
- UDGANG TIL DET FRI
- FLUGTVEJ
- VANDTFYLDT SLANGEVINDE
- BRANDTRYK
- VANDSLUKKER
- PULVERSLUKKER
- KULSYRESLUKKER
- HJERTESTARTER (AED) I FORHALLEN
- SAMLINGSSTED PÅ ISRAELS PLADS
- BAR 3 x 1,5 m

NOTE:


- AFSTANDEN MELLEM STOLERÆKKERNE ER MIN. 80 CM FRA STOLERYG TIL STOLERYG.
- DE ENKELTE SÆDERS BREDDE MIN. 50 CM ELLER CENTERAFSTAND FRA STOLMIDTE TIL STOLMIDTE VED SAMMENKOBLEDE STOLE PÅ MIN. 50 CM.
- STOLE KOBLES SAMMEN I GRUPPER AF MINDST 4 STOLE

PLADSFORDELINGSPLAN 12

Sted: Odense Idrætspark - Hal 1

	Orientering: Stueplan	Tegner: lgsj
	Dato: 18.02.2020	Rev. dato: 20.05.2020

Åsumvej 35, 5240 Odense NØ - Tlf.: 65 51 18 00 - www.beredskabfyn.dk

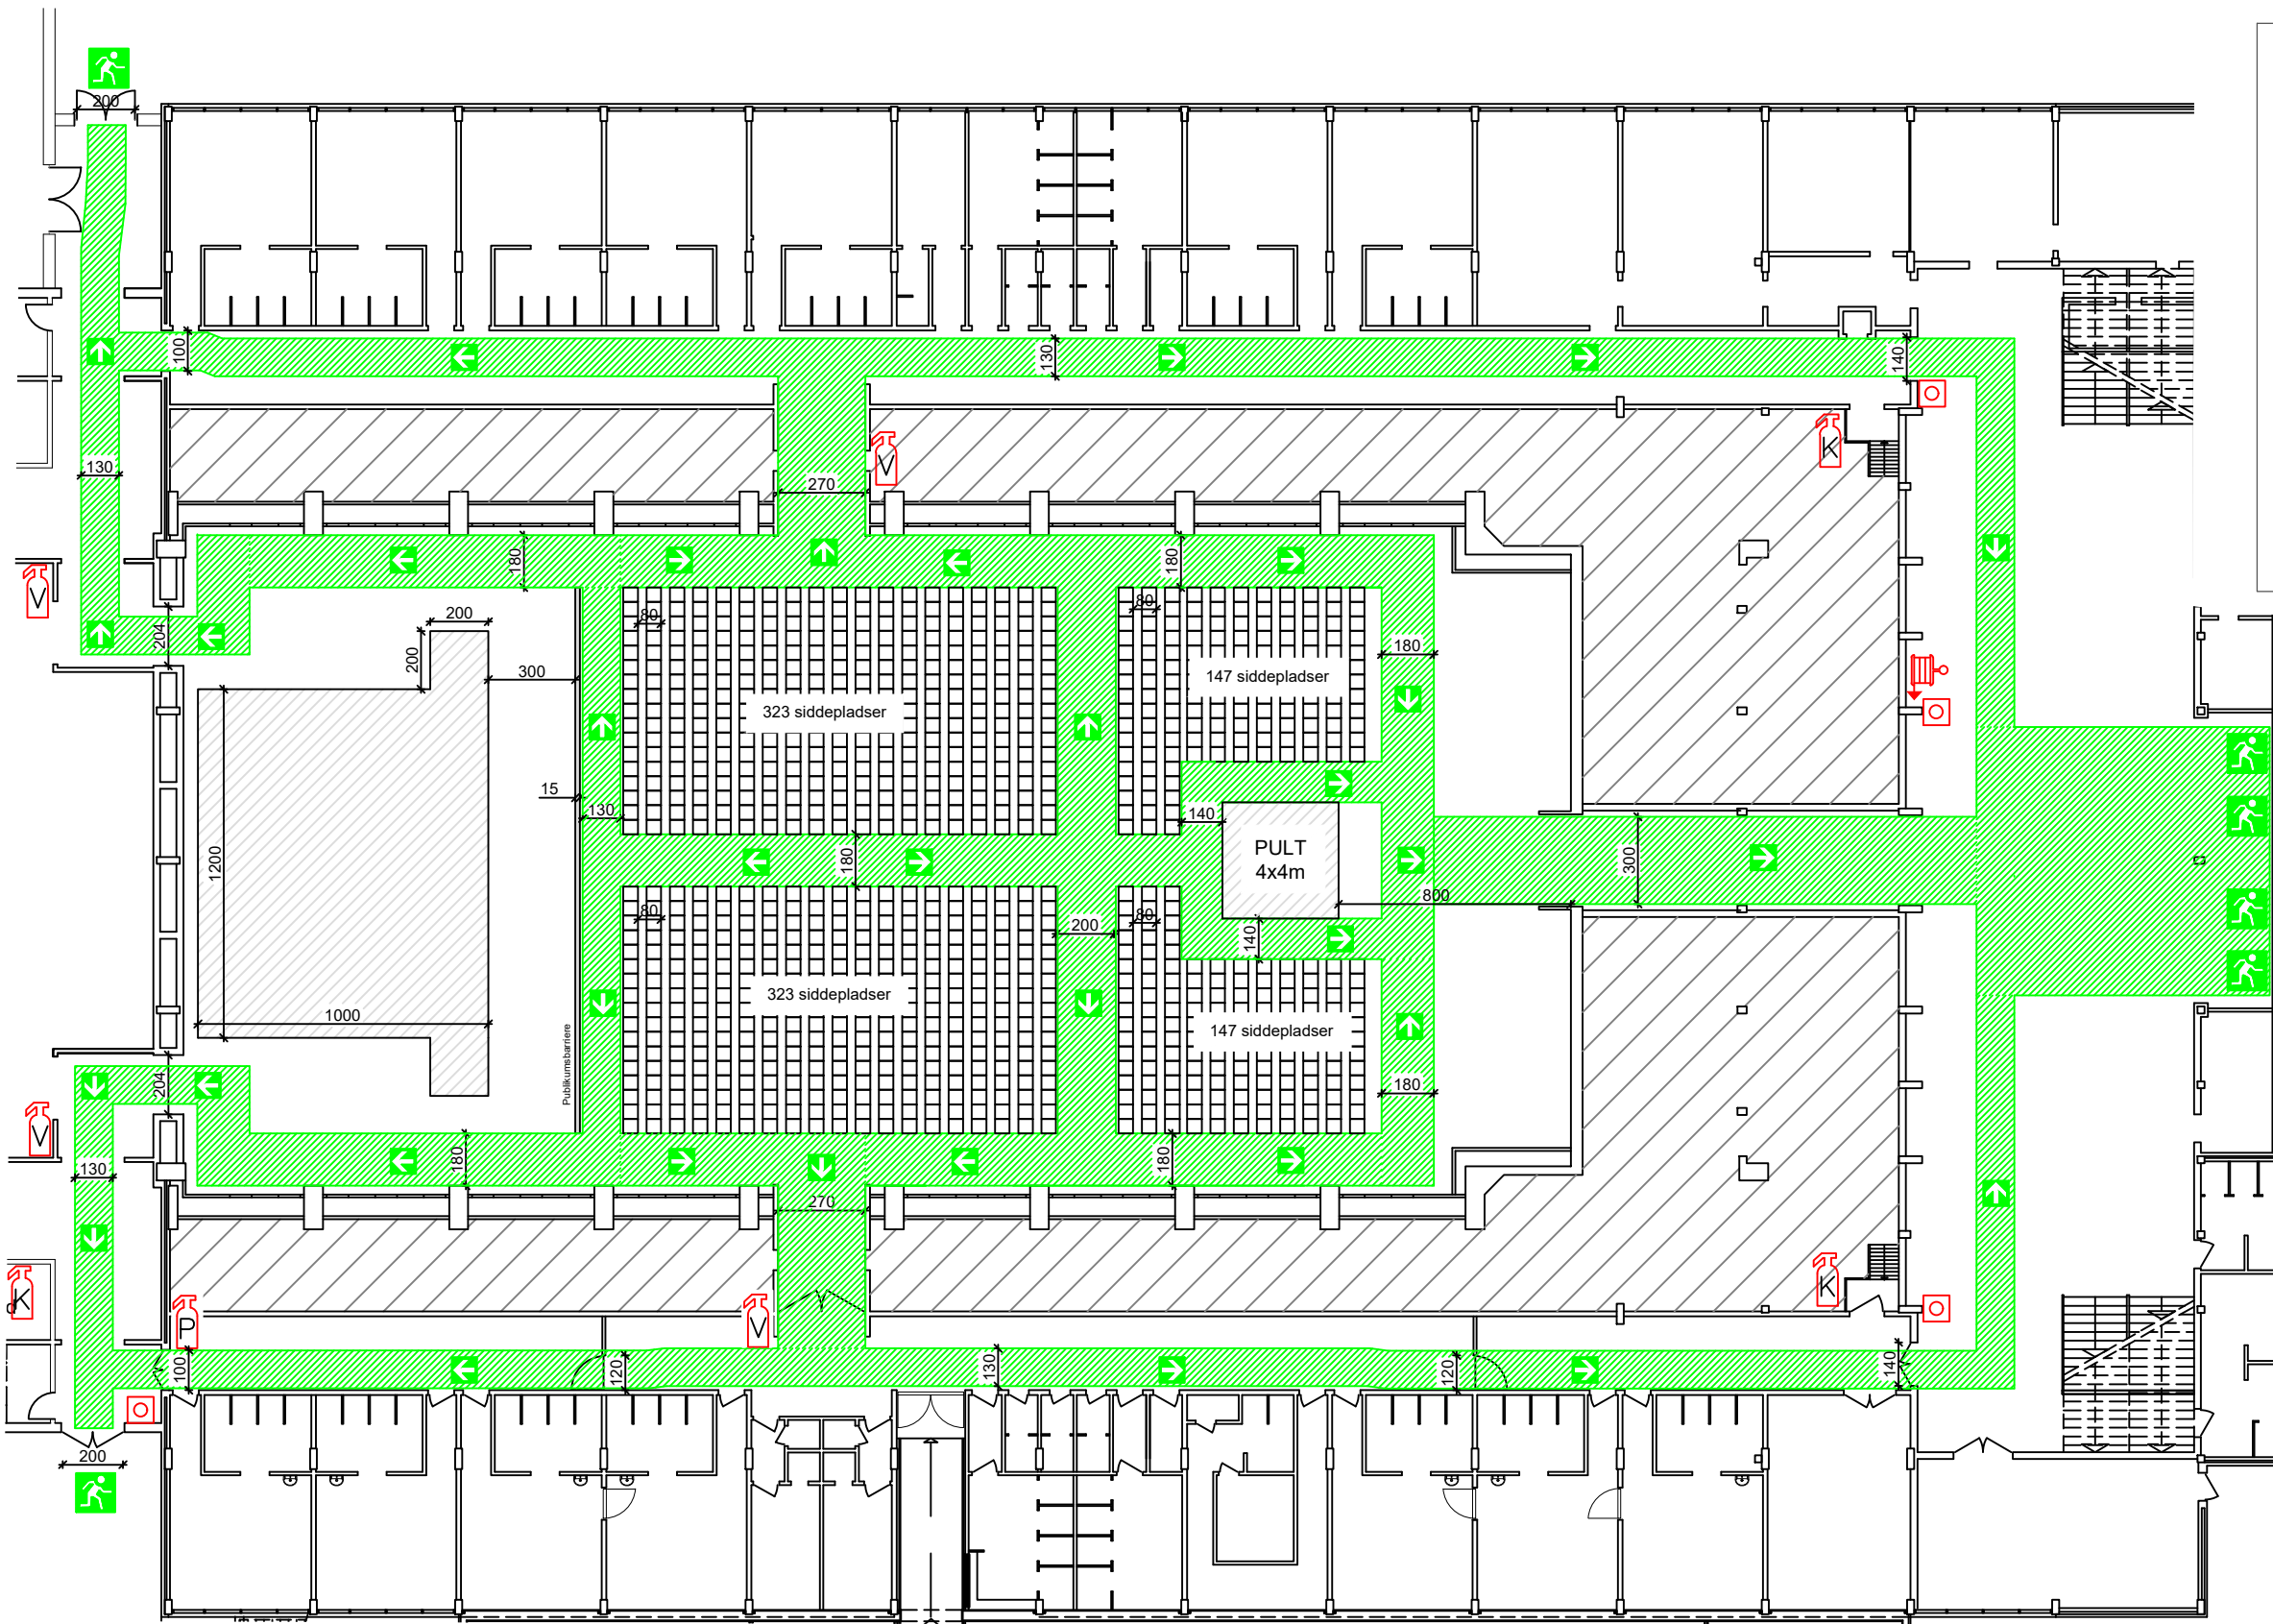

HALLEN ER GODKENDT TIL MAX 3000 PERSONER.
 PÅ GULVET OG SCENEN MAX 950 TILSAMMEN HERAF 940 SIDDEPLADSER
 DRIFTJOURNALEN SKAL FØRES

GODKENDT
 Beredskabsinspektør
 Nicolai Baassel Clausen
 3. juni 2020
Nicolai B. Clausen
 Beredskab Fyn I/S
 Åsumvej 35, 5240 Odense NØ


- SIGNATURFORKLARING:
- HER ER DU
 - UDGANG TIL DET FRI
 - FLUGTVEJ
 - VANDTFYLDT SLANGEVINDE
 - BRANDTRYK
 - VANDSLUKKER
 - PULVERSLUKKER
 - KULSYRESLUKKER
 - HJERTESTARTER (AED) I FORHALLEN
 - SAMLINGSSTED PÅ ISRAELS PLADS

NOTE:
 - AFSTANDEN MELLEM STOLERÆKKERNE ER MIN. 80 CM FRA STOLERYG TIL STOLERYG.
 - DE ENKELTE SÆDERS BREDDE MIN. 50 CM ELLER CENTERAFSTAND FRA STOLMIDTE TIL STOLMIDTE VED SAMMENKOBLEDE STOLE PÅ MIN. 50 CM.
 STOLE KOBLES SAMMEN I GRUPPER AF MINDST 4 STOLE

PLADSFORDELINGSPLAN 13
 Sted: Odense Idrætspark - Hal 1

	Orientering: Stueplan	Tegner: lgsj
	Dato: 18.02.2020	Rev. dato: 20.05.2020

Åsumvej 35, 5240 Odense NØ - Tlf.: 65 51 18 00 - www.beredskabfyn.dk

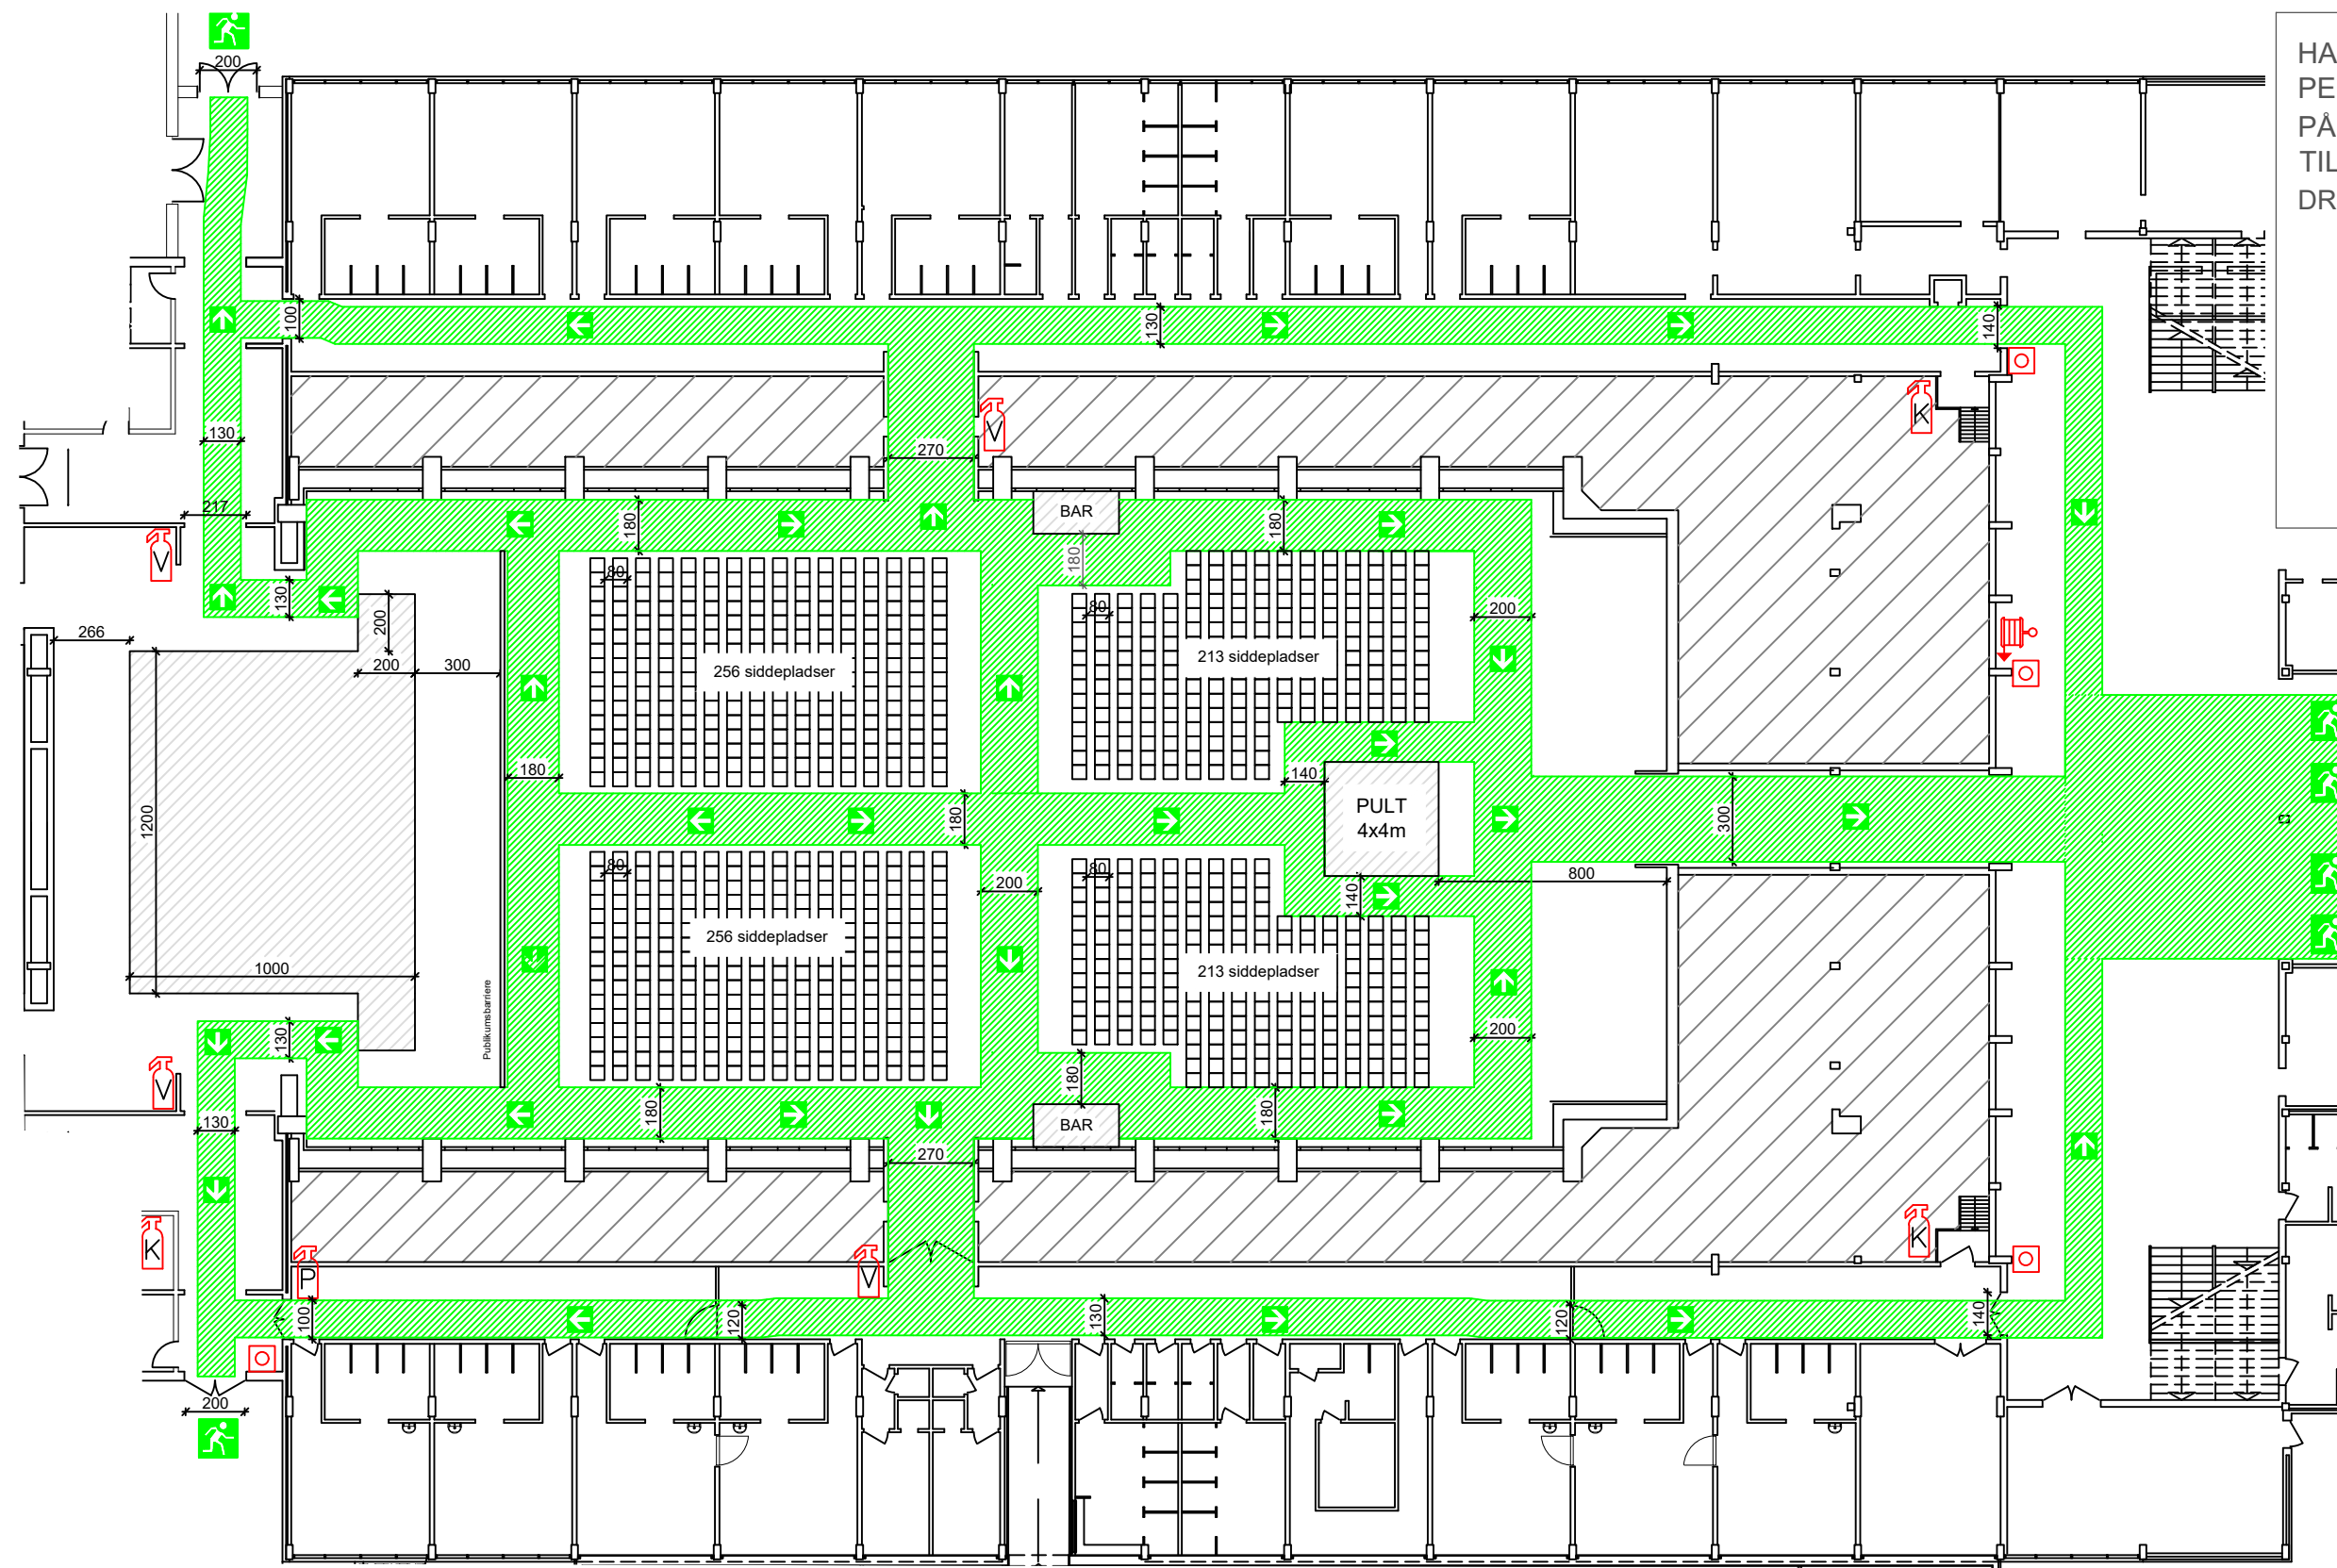

HALLEN ER GODKENDT TIL MAX 3000 PERSONER.
 PÅ GULVET OG SCENEN MAX 950 TILSAMMEN HERAF 938 SIDDEPLADSER
 DRIFTJOURNALEN SKAL FØRES

GODKENDT
 Beredskabsinspektør
 Nicolai Baassel Clausen
 3. juni 2020
Nicolai B. Clausen
 Beredskab Fyn I/S
 Åsumvej 35, 5240 Odense NØ

- SIGNATURFORKLARING:
- HER ER DU
 - UDGANG TIL DET FRI
 - FLUGTVEJ
 - VANDTFYLDT SLANGEVINDE
 - BRANDTRYK
 - VANDSLUKKER
 - PULVERSLUKKER
 - KULSYRESLUKKER
 - HJERTESTARTER (AED) I FORHALLEN
 - SAMLINGSSTED PÅ ISRAELS PLADS
 - BAR 3 x 1,5 m


NOTE:
 - AFSTANDEN MELLEM STOLERÆKKERNE ER MIN. 80 CM FRA STOLERYG TIL STOLERYG.
 - DE ENKELTE SÆDERS BREDDE MIN. 50 CM ELLER CENTERAFSTAND FRA STOLMIDTE TIL STOLMIDTE VED SAMMENKOBLEDE STOLE PÅ MIN. 50 CM.
 STOLE KOBLES SAMMEN I GRUPPER AF MINDST 4 STOLE

PLADSFORDELINGSPLAN 14

Sted: Odense Idrætspark - Hal 1

	Orientering: Stueplan	Tegner: lgsj
	Dato: 20.02.2020	Rev. dato: 20.05.2020

Åsumvej 35, 5240 Odense NØ - Tlf.: 65 51 18 00 - www.beredskabfyn.dk

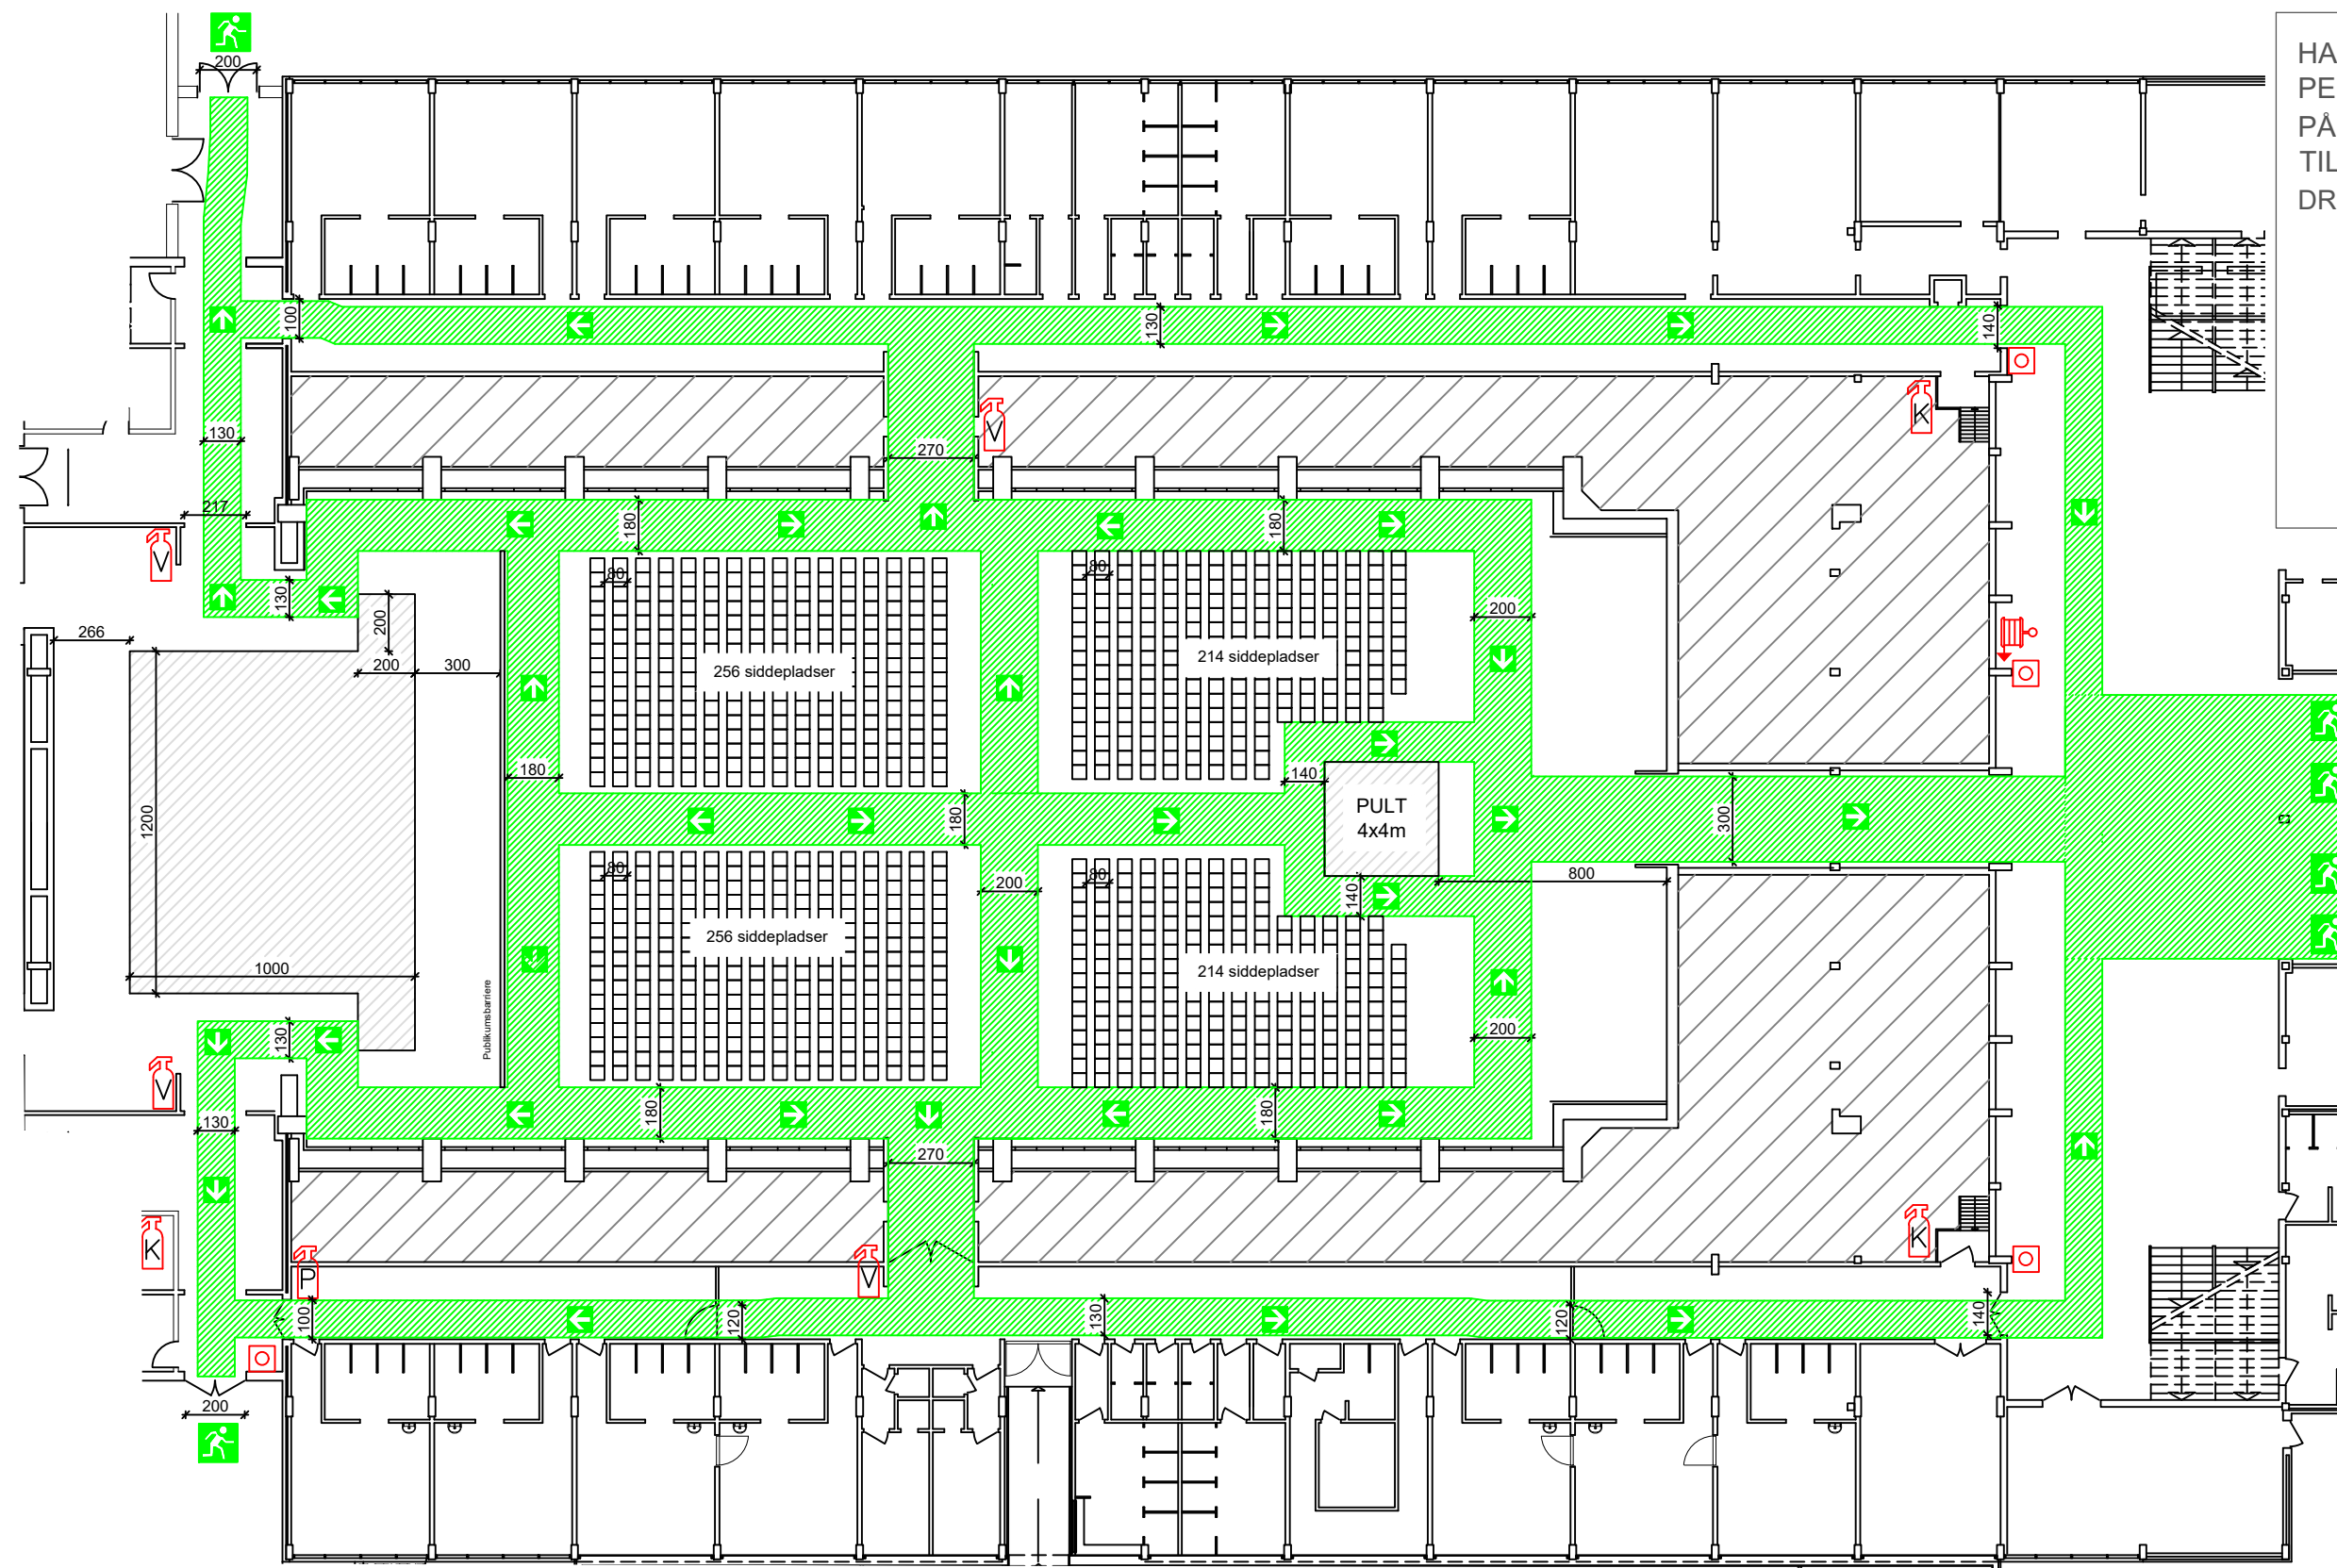

HALLEN ER GODKENDT TIL MAX 3000 PERSONER.
 PÅ GULVET OG SCENEN MAX 950 TILSAMMEN HERAF 940 SIDDEPLADSER
 DRIFTJOURNALEN SKAL FØRES

GODKENDT
 Beredskabsinspektør
 Nicolai Baassel Clausen
 3. juni 2020
Nicolai B. Clausen
 Beredskab Fyn I/S
 Åsumvej 35, 5240 Odense NØ

- SIGNATURFORKLARING:
- HER ER DU
 - UDGANG TIL DET FRI
 - FLUGTVEJ
 - VANDTFYLDT SLANGEVINDE
 - BRANDTRYK
 - VANDSLUKKER
 - PULVERSLUKKER
 - KULSYRESLUKKER
 - HJERTESTARTER (AED) I FORHALLEN
 - SAMLINGSSTED PÅ ISRAELS PLADS


NOTE:
 - AFSTANDEN MELLEM STOLERÆKKERNE ER MIN. 80 CM FRA STOLERYG TIL STOLERYG.
 - DE ENKELTE SÆDERS BREDDE MIN. 50 CM ELLER CENTERAFSTAND FRA STOLMIDTE TIL STOLMIDTE VED SAMMENKOBLEDE STOLE PÅ MIN. 50 CM.
 STOLE KOBLES SAMMEN I GRUPPER AF MINDST 4 STOLE

PLADSFORDELINGSPLAN 15

Sted: Odense Idrætspark - Hal 1

	Orientering: Stueplan	Tegner: lgsj
	Dato: 20.02.2020	Rev. dato: 20.05.2020

Åsumvej 35, 5240 Odense NØ - Tlf.: 65 51 18 00 - www.beredskabfyn.dk

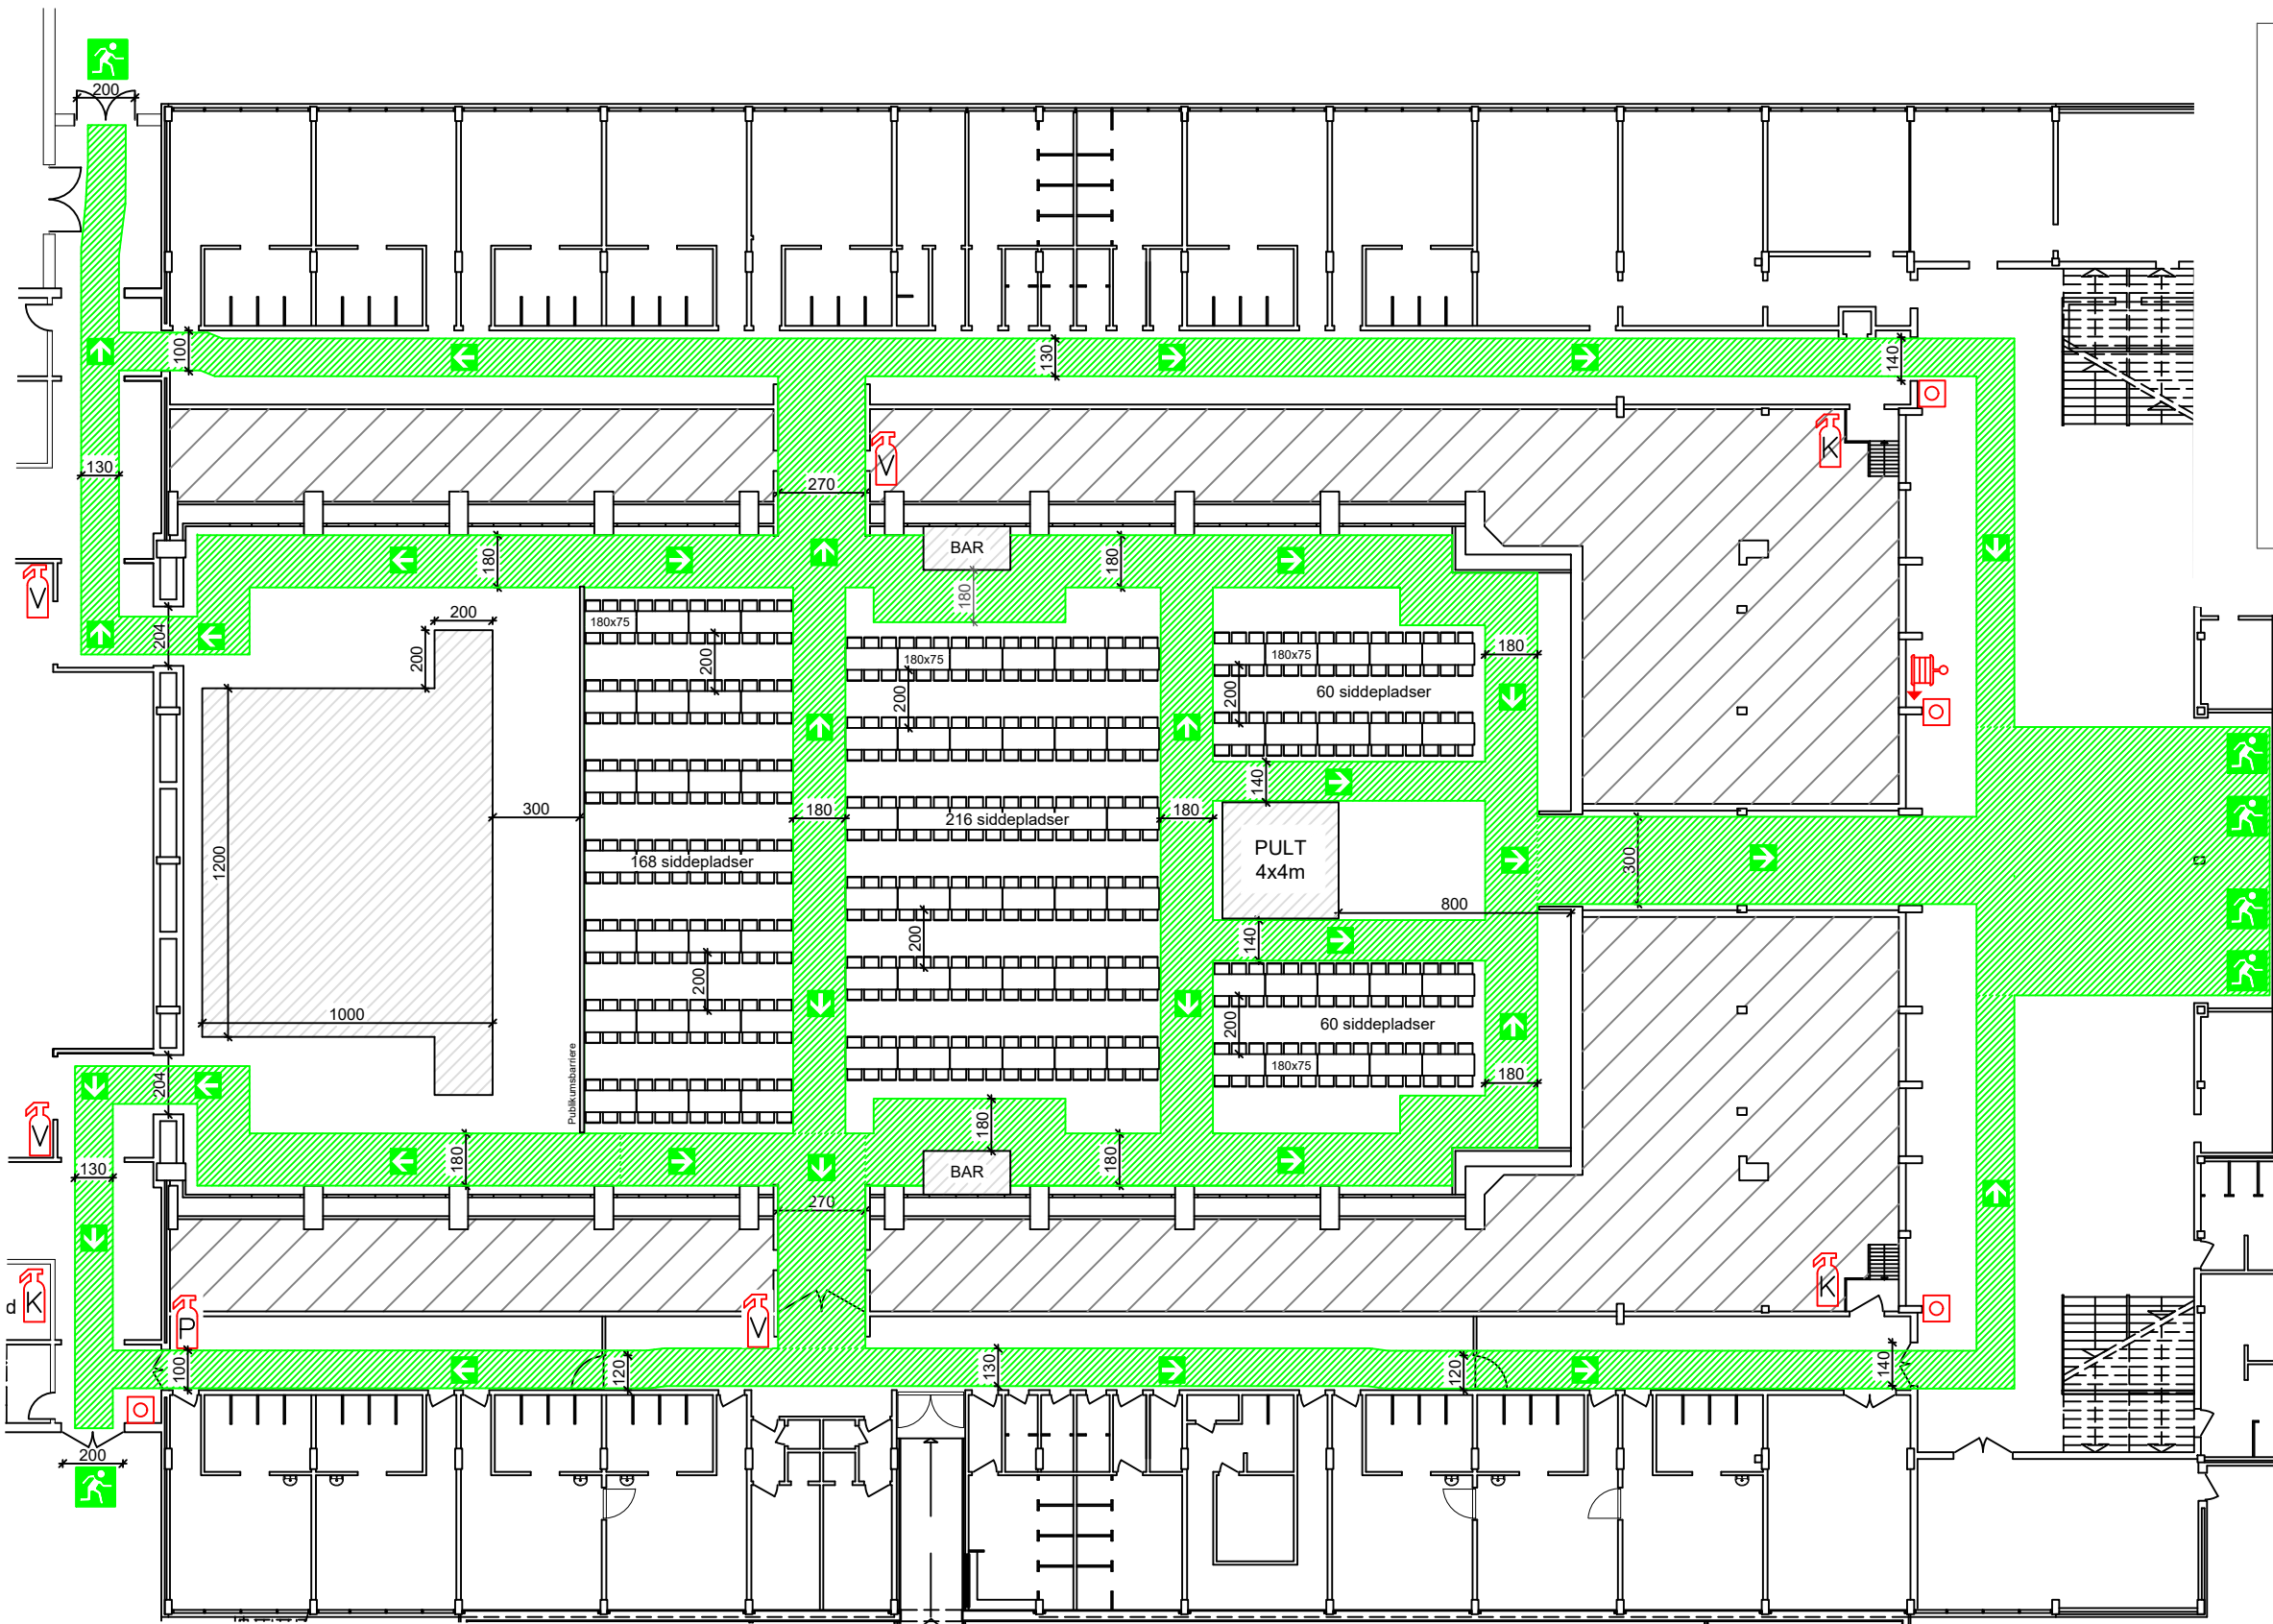

HALLEN ER GODKENDT TIL MAX 3000
PERSONER.
PÅ GULVET OG SCENEN MAX 950
TILSAMMEN HERAF 504 SIDDEPLADSER
DRIFTJOURNALEN SKAL FØRES

GODKENDT
Beredskabsinspektør
Nicolai Baassel Clausen
3. juni 2020
Nicolai B. Clausen
Beredskab Fyn I/S
Åsumvej 35, 5240 Odense NØ


SIGNATURFORKLARING:

- HER ER DU
- UDGANG TIL DET FRI
- FLUGTVEJ
- VANDTFYLDT SLANGEVINDE
- BRANDTRYK
- VANDSLUKKER
- PULVERSLUKKER
- KULSYRESLUKKER
- HJERTESTARTER (AED)
I FORHALLEN
- SAMLINGSSTED
PÅ ISRAELS PLADS
- BAR 3 x 1,5 m

PLADSFORDELINGSPLAN 16

Sted: Odense Idrætspark - Hal 1

	Orientering: Stueplan	Tegner: lgsj
	Dato: 05.12.2019	Rev. dato: 20.05.2019

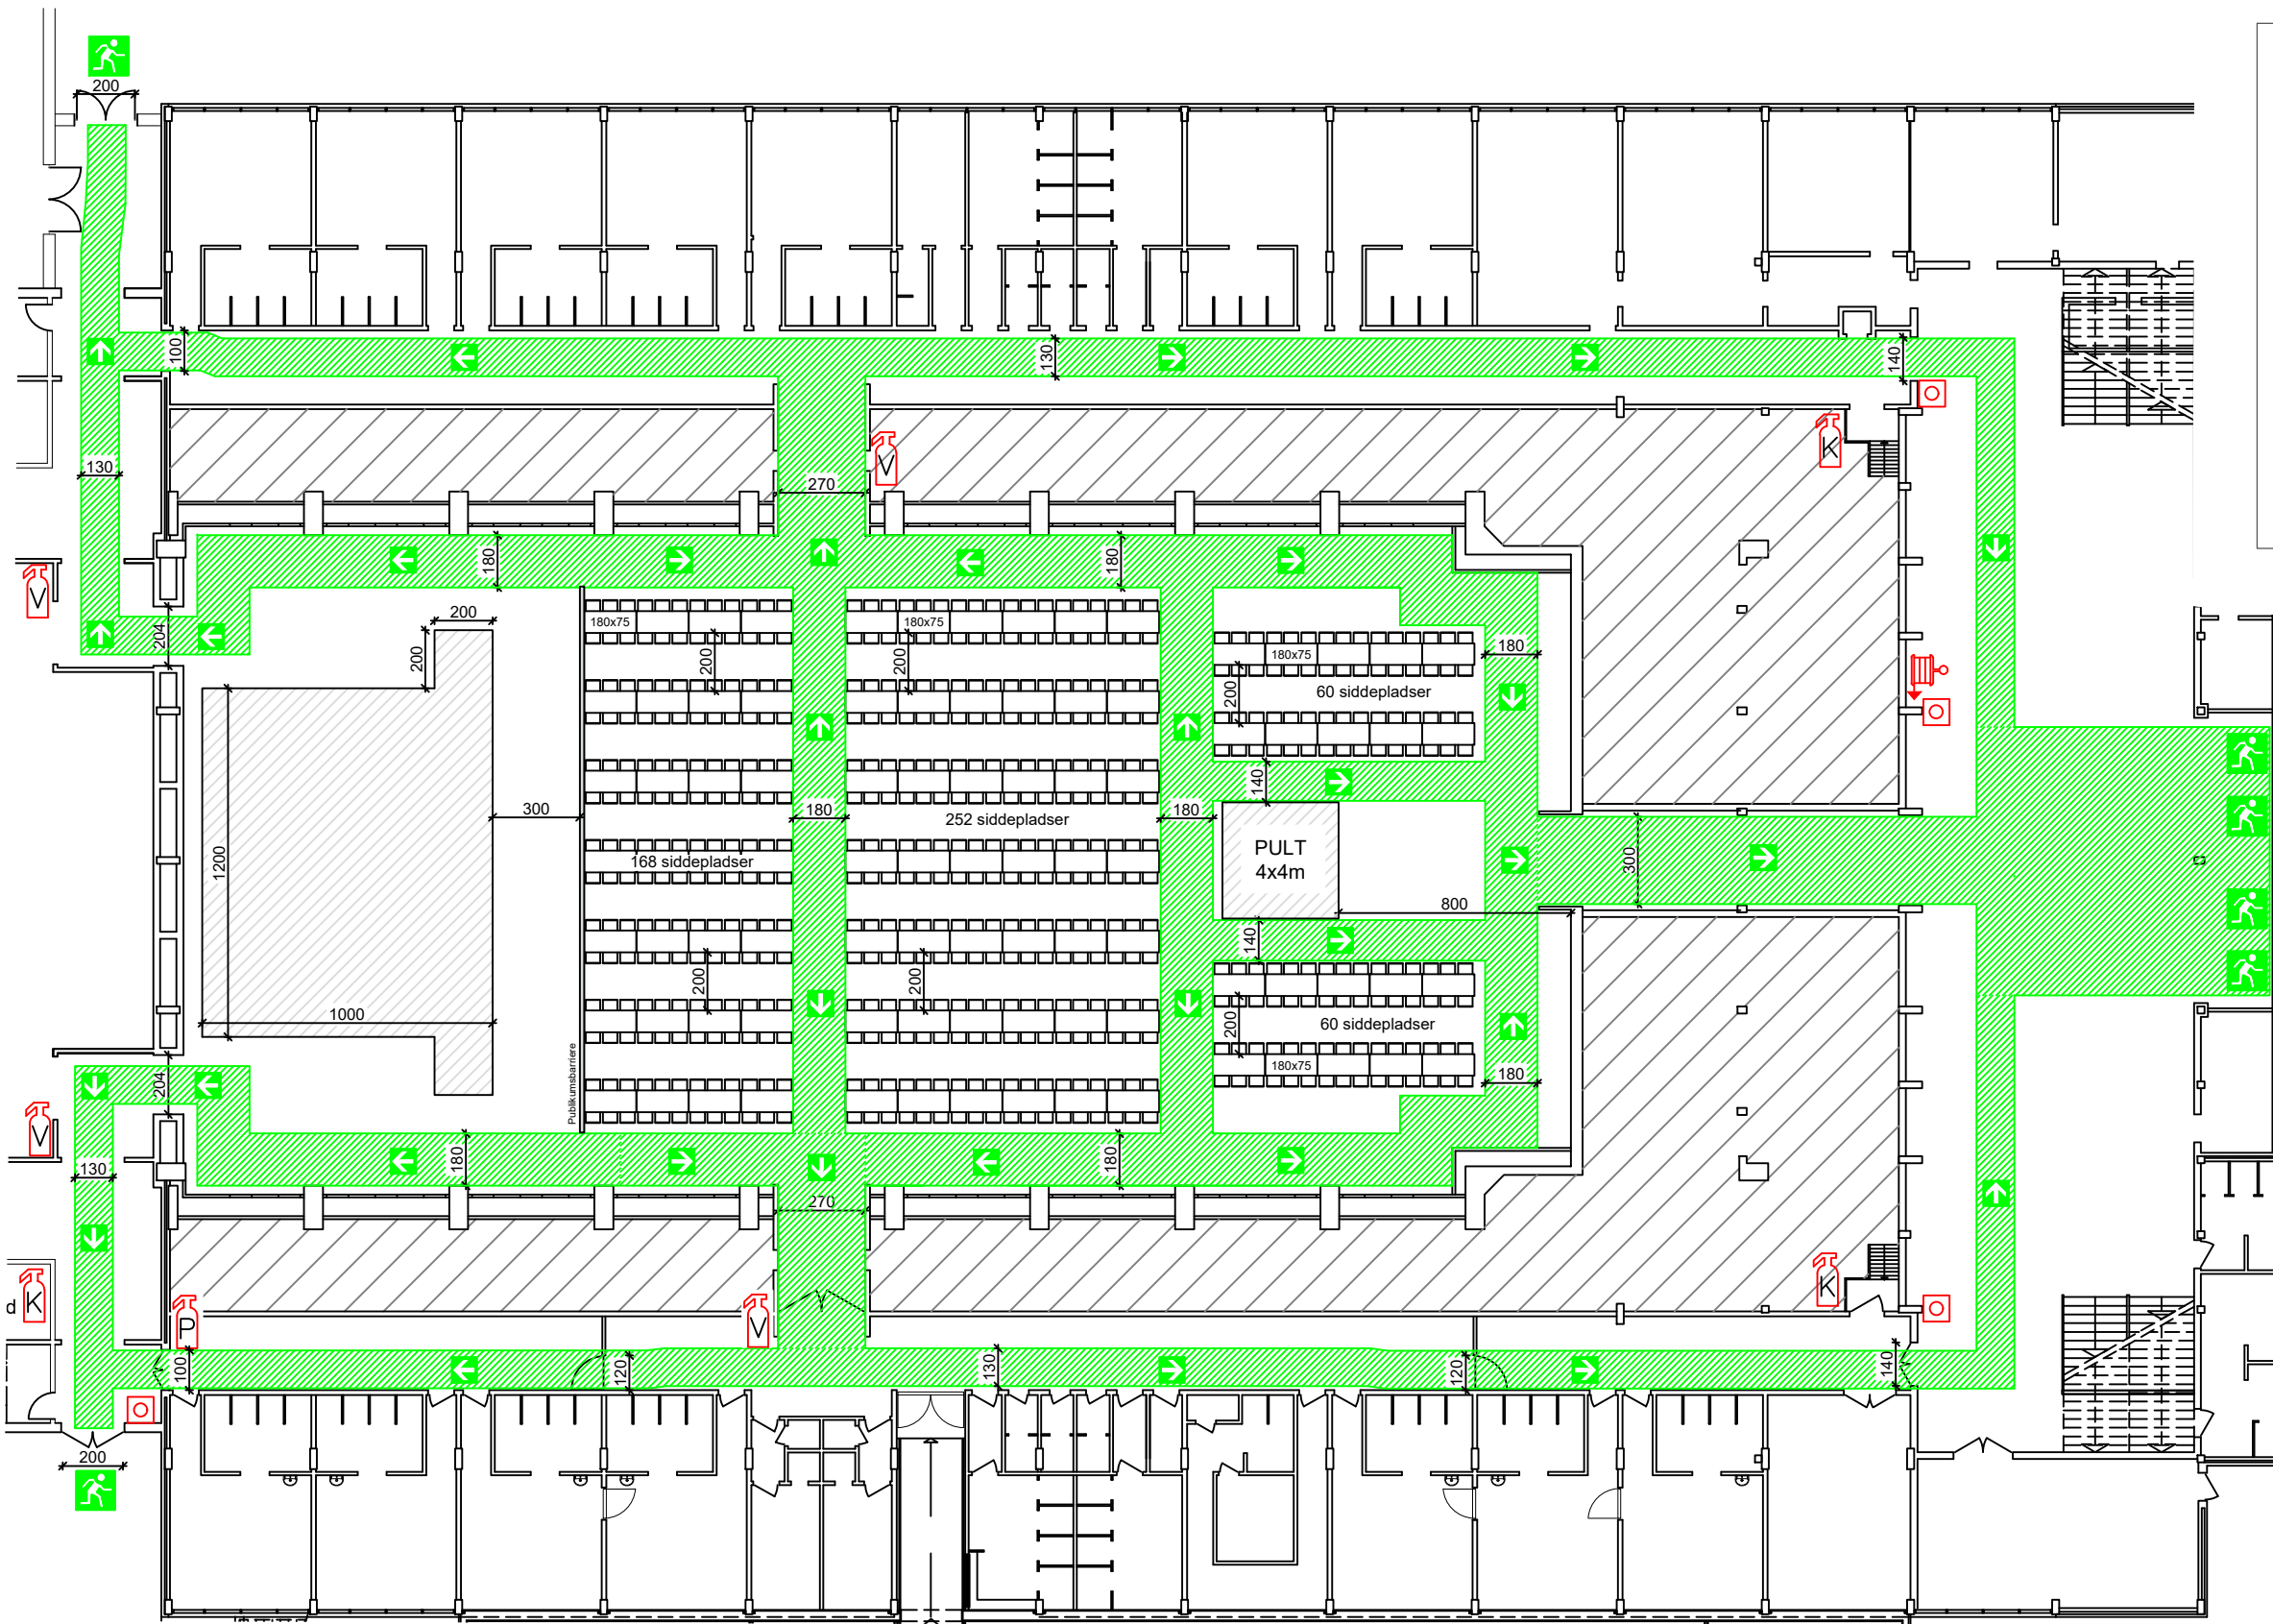

HALLEN ER GODKENDT TIL MAX 3000 PERSONER.
 PÅ GULVET OG SCENEN MAX 950 TILSAMMEN HERAF 540 SIDDEPLADSER
 DRIFTJOURNALEN SKAL FØRES

GODKENDT
 Beredskabsinspektør
 Nicolai Baassel Clausen
 3. juni 2020
Nicolai B. Clausen
 Beredskab Fyn I/S
 Åsumvej 35, 5240 Odense NØ

SIGNATURFORKLARING:

- HER ER DU
- UDGANG TIL DET FRI
- FLUGTVEJ
- VANDTFYLDT SLANGEVINDE
- BRANDTRYK
- VANDSLUKKER
- PULVERSLUKKER
- KULSYRESLUKKER
- HJERTESTARTER (AED) I FORHALLEN
- SAMLINGSSTED PÅ ISRAELS PLADS

PLADSFORDELINGSPLAN 17
 Sted: Odense Idrætspark - Hal 1

	Orientering: Stueplan	Tegner: lgsj
	Dato: 20.02.2020	Rev. dato: 20.05.2020

Åsumvej 35, 5240 Odense NØ - Tlf.: 65 51 18 00 - www.beredskabfyn.dk

HALLEN ER GODKENDT TIL MAX 3000
PERSONER.
PÅ GULVET OG SCENEN MAX 950
TILSAMMEN HERAF 462 SIDDEPLADSER
DRIFTJOURNALEN SKAL FØRES

GODKENDT


Beredskabsinspektør
Nicolai Baassel Clausen

3. juni 2020

Nicolai B. Clausen

Beredskab Fyn I/S

Åsumvej 35, 5240 Odense NØ

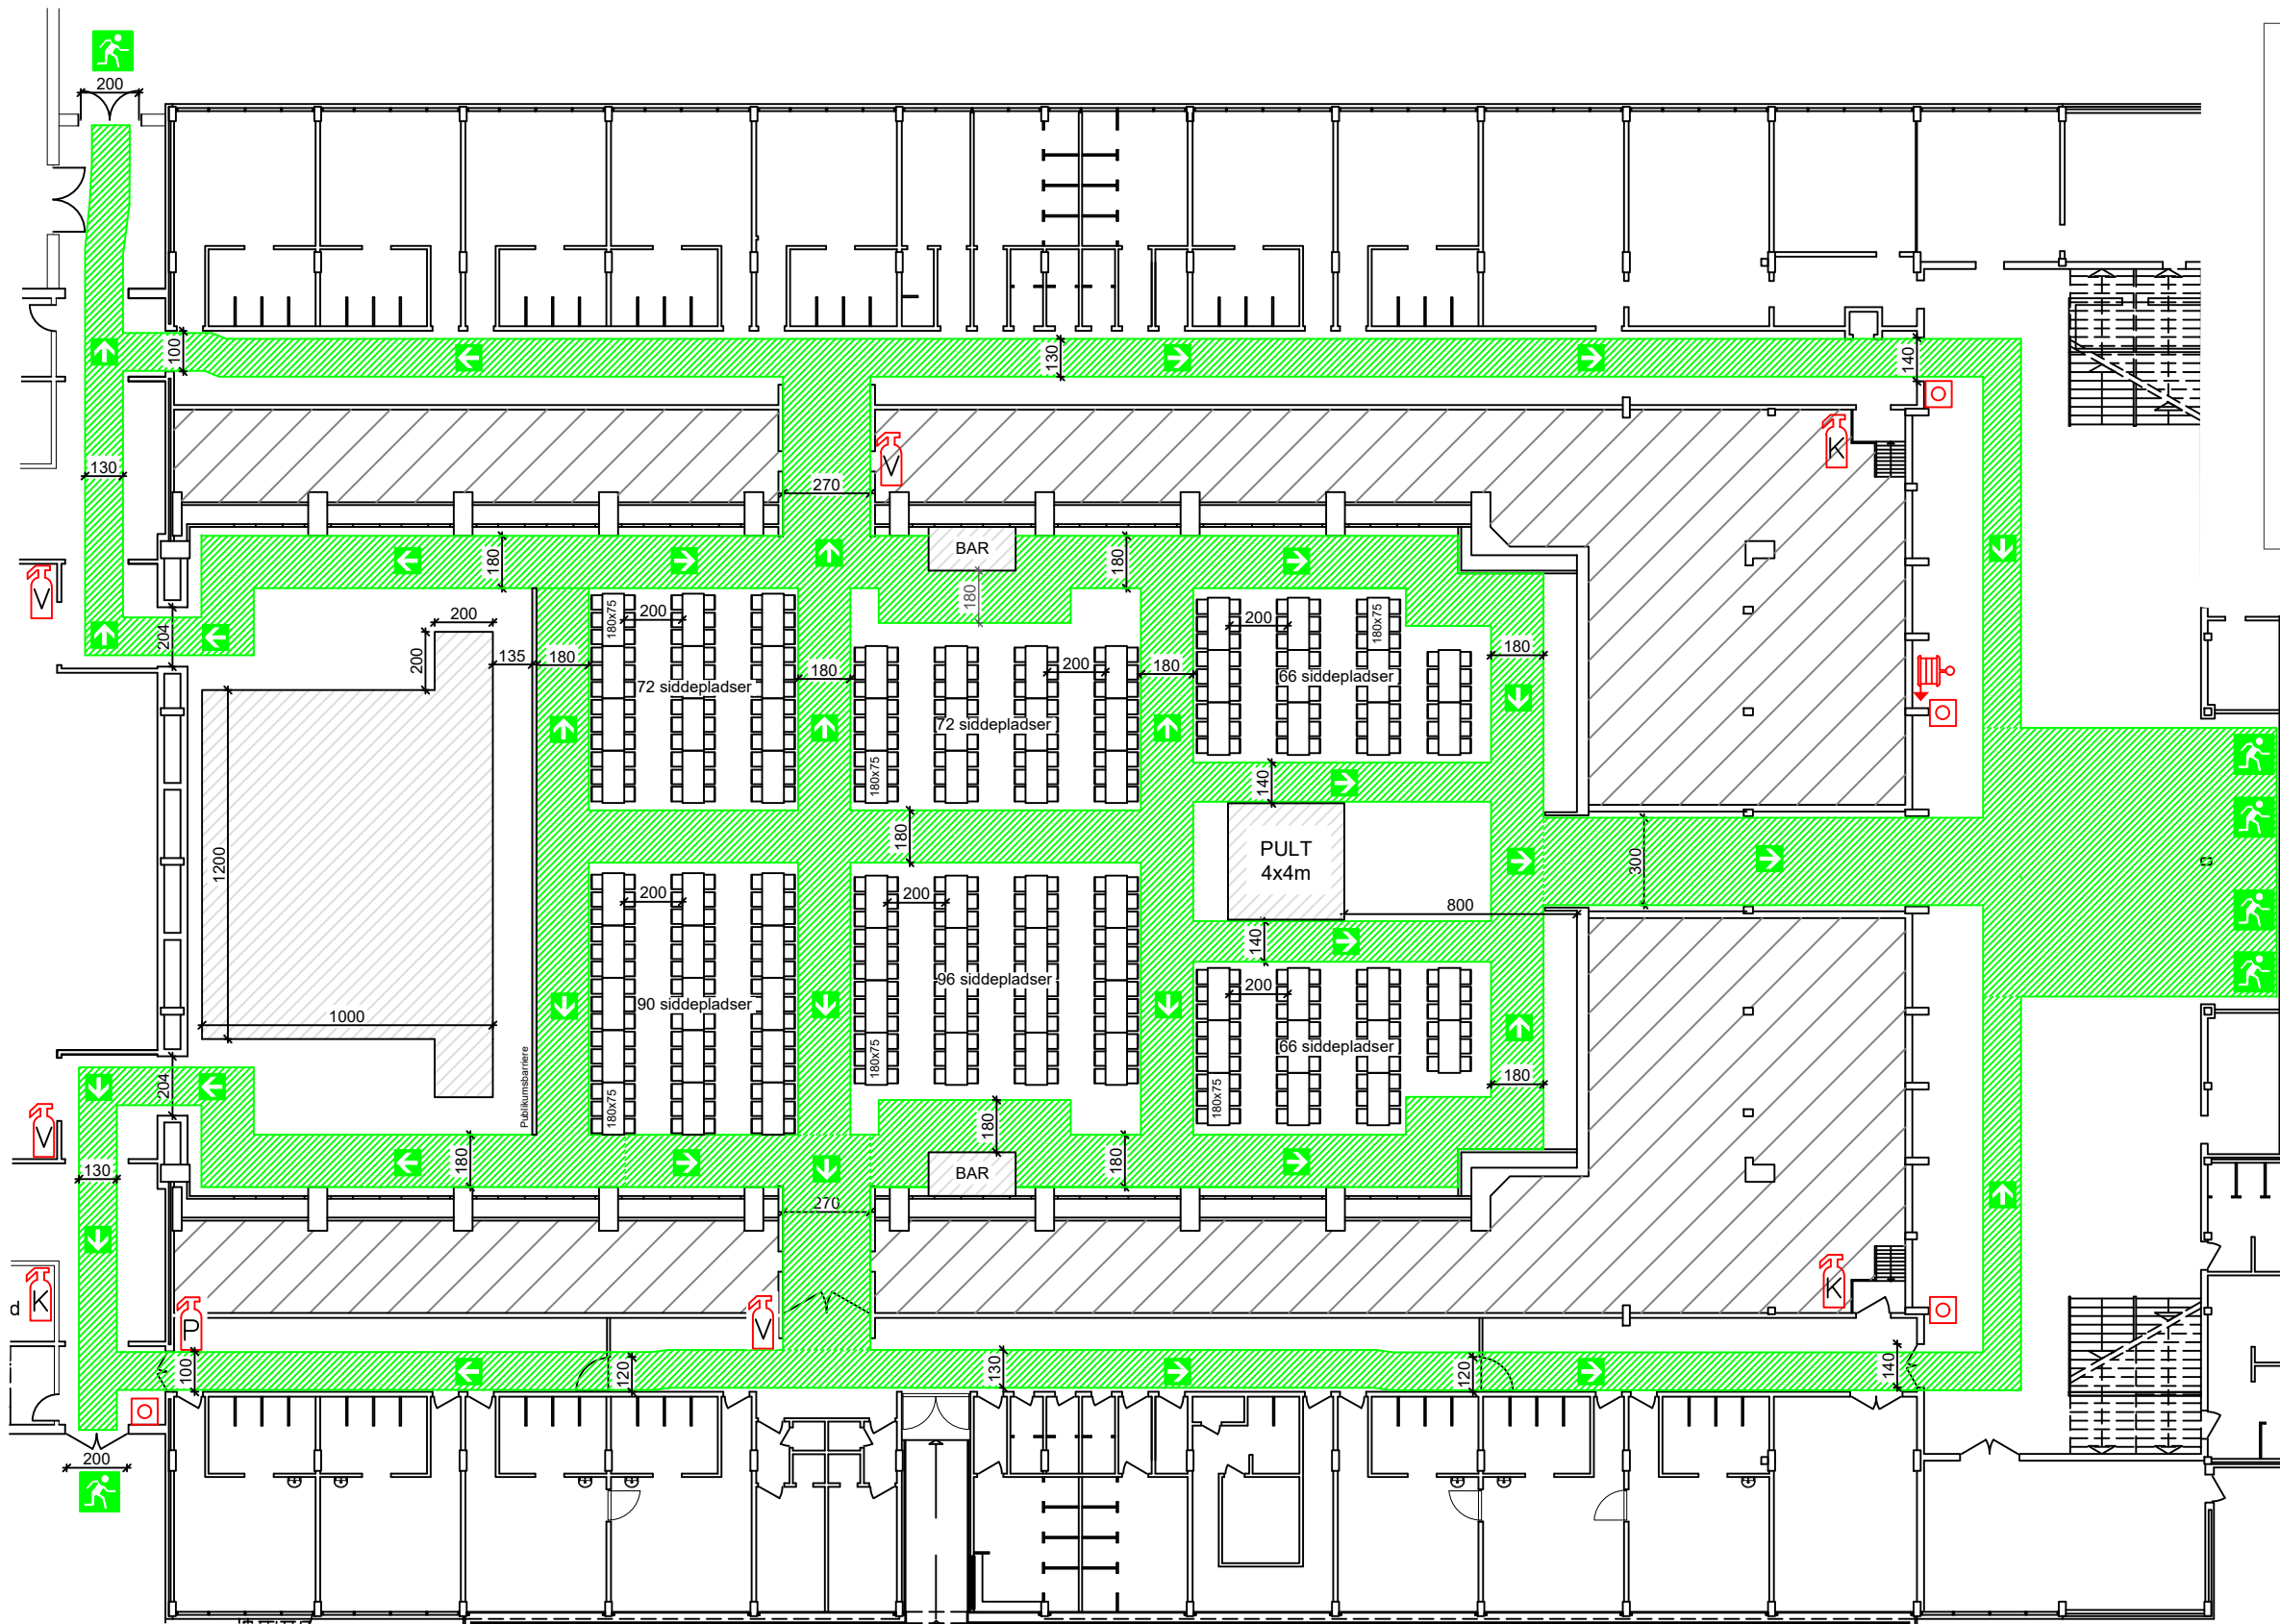


SIGNATURFORKLARING:

- HER ER DU
- UDGANG TIL DET FRI
- FLUGTVEJ
- VANDTFYLDT SLANGEVINDE
- BRANDTRYK
- VANDSLUKKER
- PULVERSLUKKER
- KULSYRESLUKKER
- HJERTESTARTER (AED)
I FORHALLEN
- SAMLINGSSTED
PÅ ISRAELS PLADS
- BAR 3 x 1,5 m

PLADSFORDELINGSPLAN 18

Sted: Odense Idrætspark - Hal 1

	Orientering: Stueplan	Tegner: lgsj
	Dato: 20.02.2020	Rev. dato: 20.05.2020

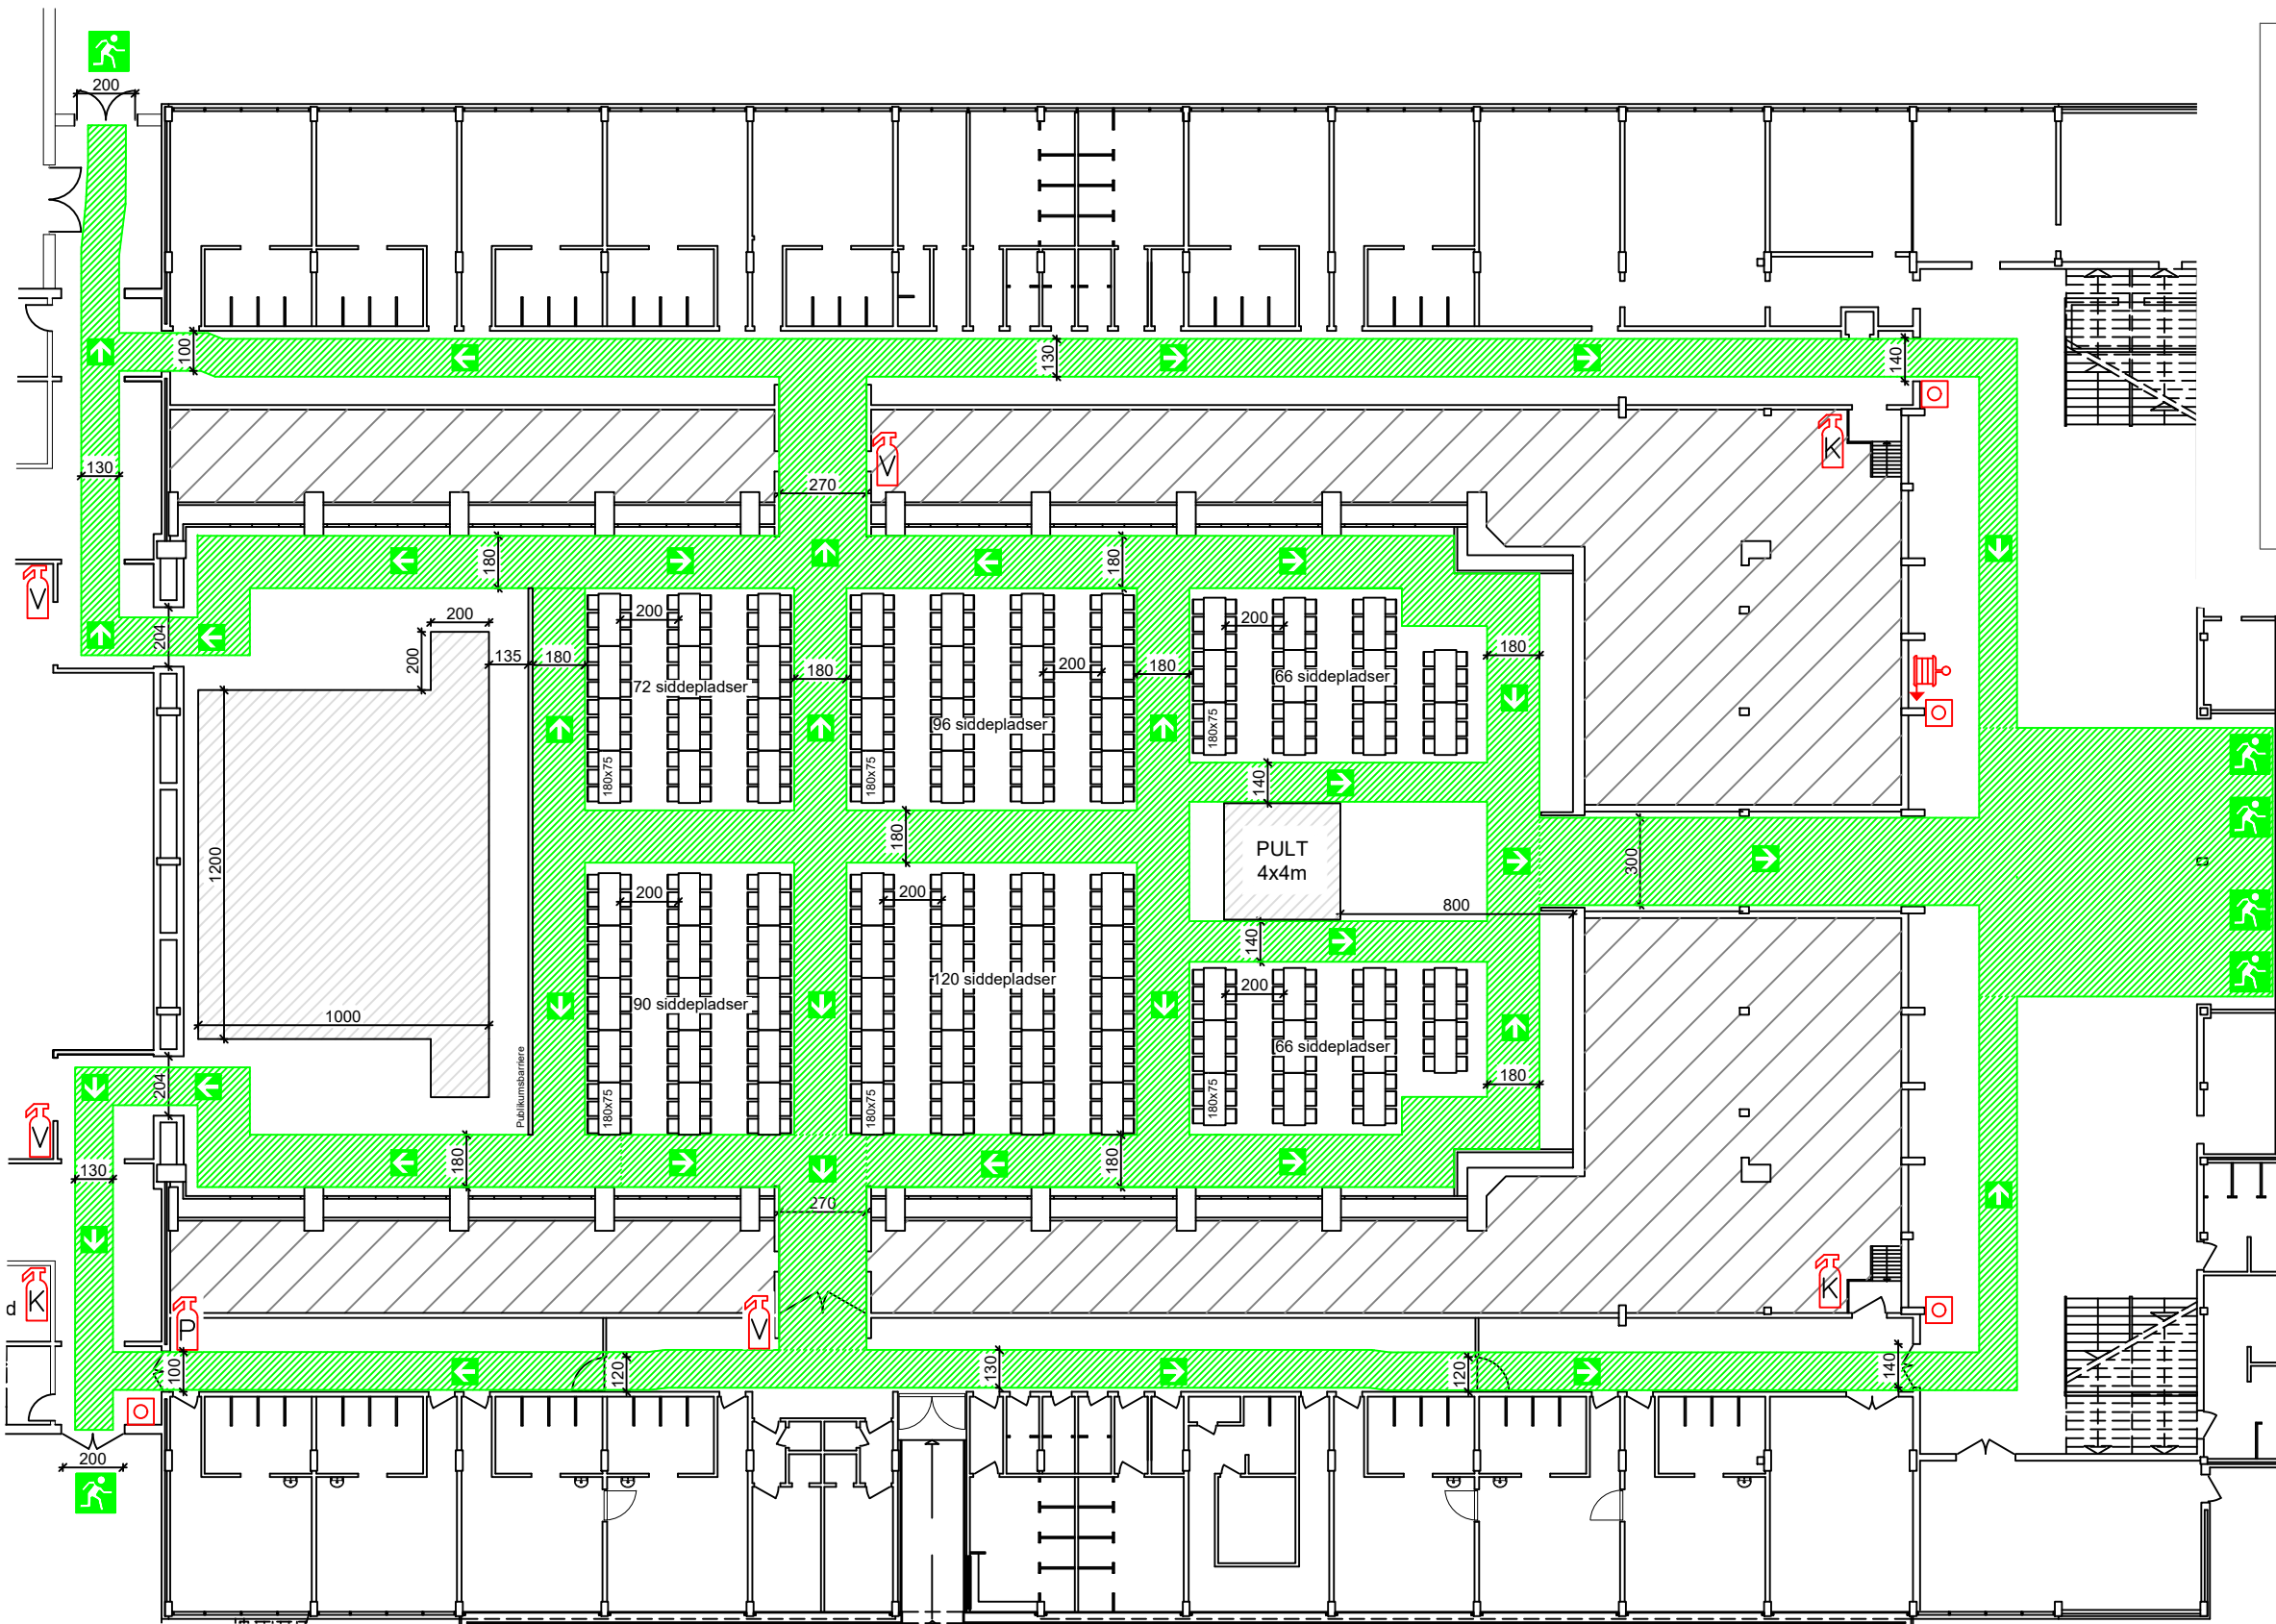

HALLEN ER GODKENDT TIL MAX 3000
PERSONER.
PÅ GULVET OG SCENEN MAX 950
TILSAMMEN HERAF 510 SIDDEPLADSER
DRIFTJOURNALEN SKAL FØRES

GODKENDT
Beredskabsinspektør
Nicolai Baassel Clausen
3. juni 2020
Nicolai B. Clausen
Beredskab Fyn I/S
Åsumvej 35, 5240 Odense NØ

- SIGNATURFORKLARING:
- HER ER DU
 - UDGANG TIL DET FRI
 - FLUGTVEJ
 - VANDTFYLDT SLANGEVINDE
 - BRANDTRYK
 - VANDSLUKKER
 - PULVERSLUKKER
 - KULSYRESLUKKER
 - HJERTESTARTER (AED)
I FORHALLEN
 - SAMLINGSSTED
PÅ ISRAEL'S PLADS

PLADSFORDELINGSPLAN 19

Sted: Odense Idrætspark - Hal 1

	Orientering: Stueplan	Tegner: lgsj
	Dato: 20.02.2020	Rev. dato: 20.05.2020

Åsumvej 35, 5240 Odense NØ - Tlf.: 65 51 18 00 - www.beredskabfyn.dk

HALLEN ER GODKENDT TIL MAX 3000
PERSONER.
PÅ GULVET OG SCENEN MAX 950
TILSAMMEN HERAF 678 SIDDEPLADSER
DRIFTJOURNALEN SKAL FØRES

GODKENDT

Beredskabsinspektør
Nicolai Baassel Clausen











3. juni 2020

Nicolai B. Clausen


Beredskab Fyn I/S

Åsumvej 35, 5240 Odense NØ

SIGNATURFORKLARING:

-  HER ER DU
-  UDGANG TIL DET FRI
-  FLUGTVEJ
-  VANDTFYLDT SLANGEVINDE
-  BRANDTRYK
-  VANDSLUKKER
-  PULVERSLUKKER
-  KULSYRESLUKKER
-  HJERTESTARTER (AED)
I FORHALLEN
-  SAMLINGSSTED
PÅ ISRAELS PLADS

 BAR 3 x 1,5 m

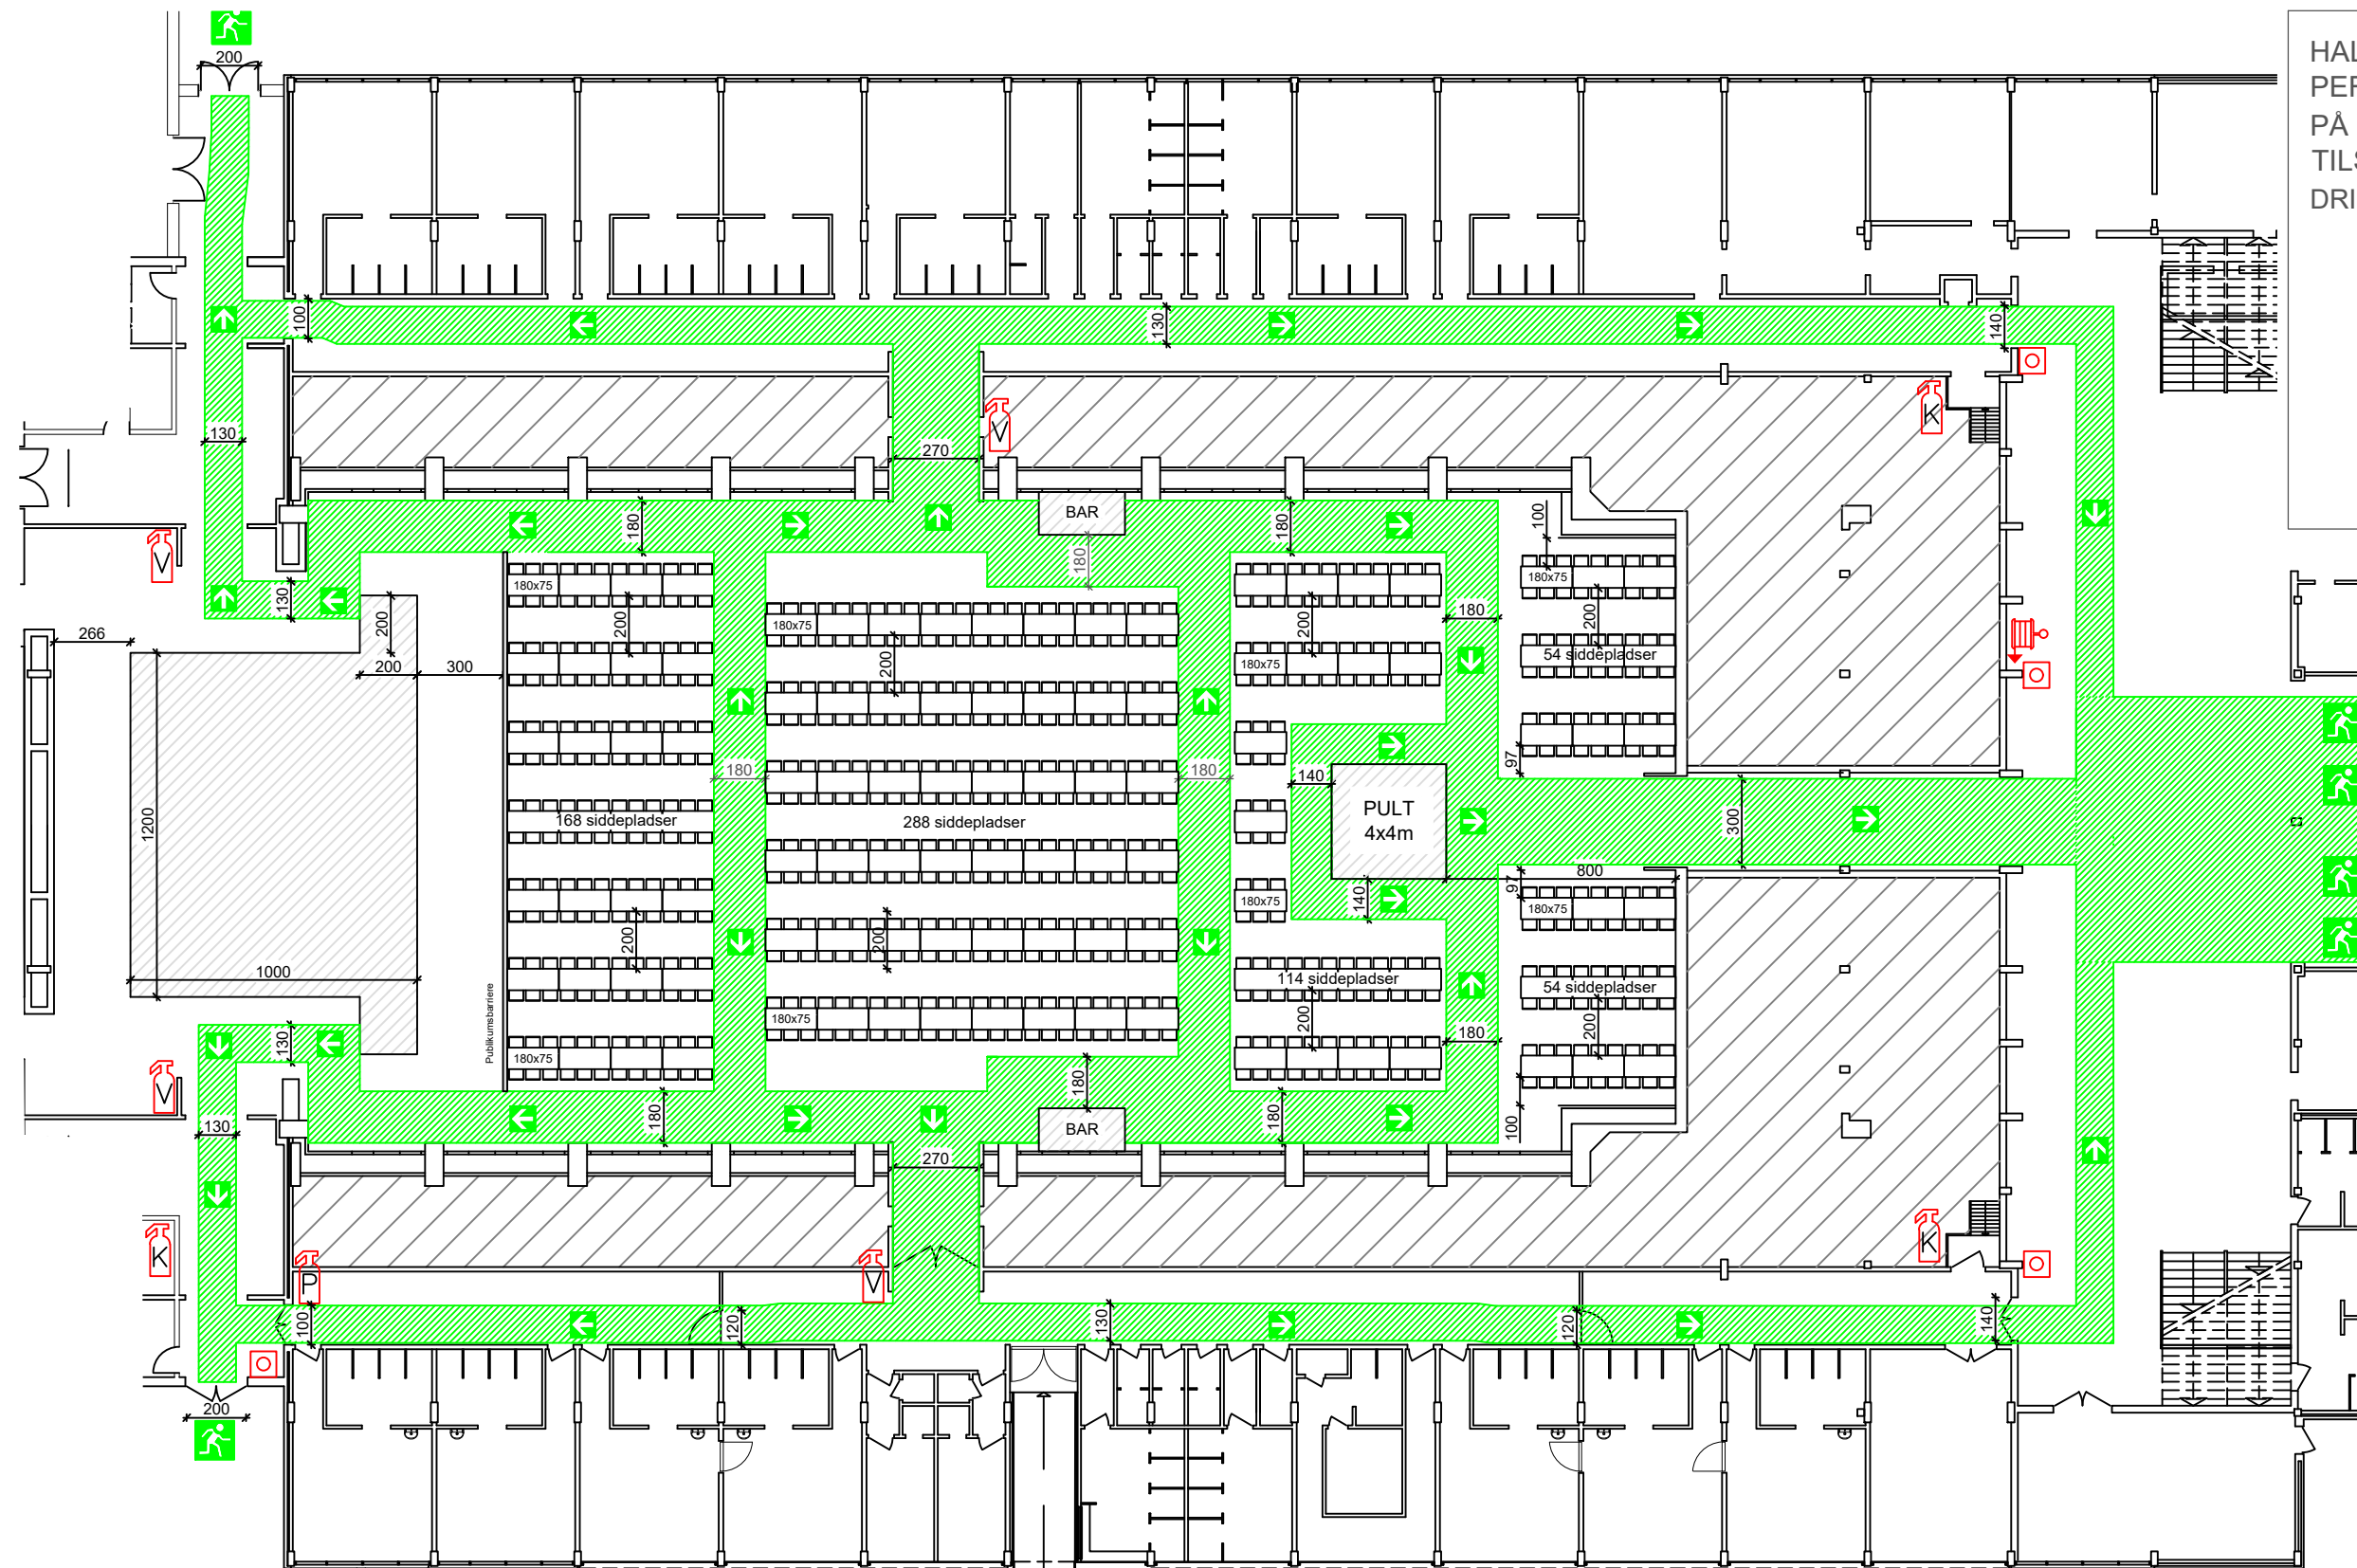

PLADSFORDELINGSPLAN 20

Sted: Odense Idrætspark - Hal 1

	Orientering: Stueplan	Tegner: lgsj
	Dato: 05.12.2019	Rev. dato: 20.05.2020

HALLEN ER GODKENDT TIL MAX 3000
PERSONER.
PÅ GULVET OG SCENEN MAX 950
TILSAMMEN HERAF 726 SIDDEPLADSER
DRIFTJOURNALEN SKAL FØRES

GODKENDT


Beredskabsinspektør
Nicolai Baassel Clausen

3. juni 2020







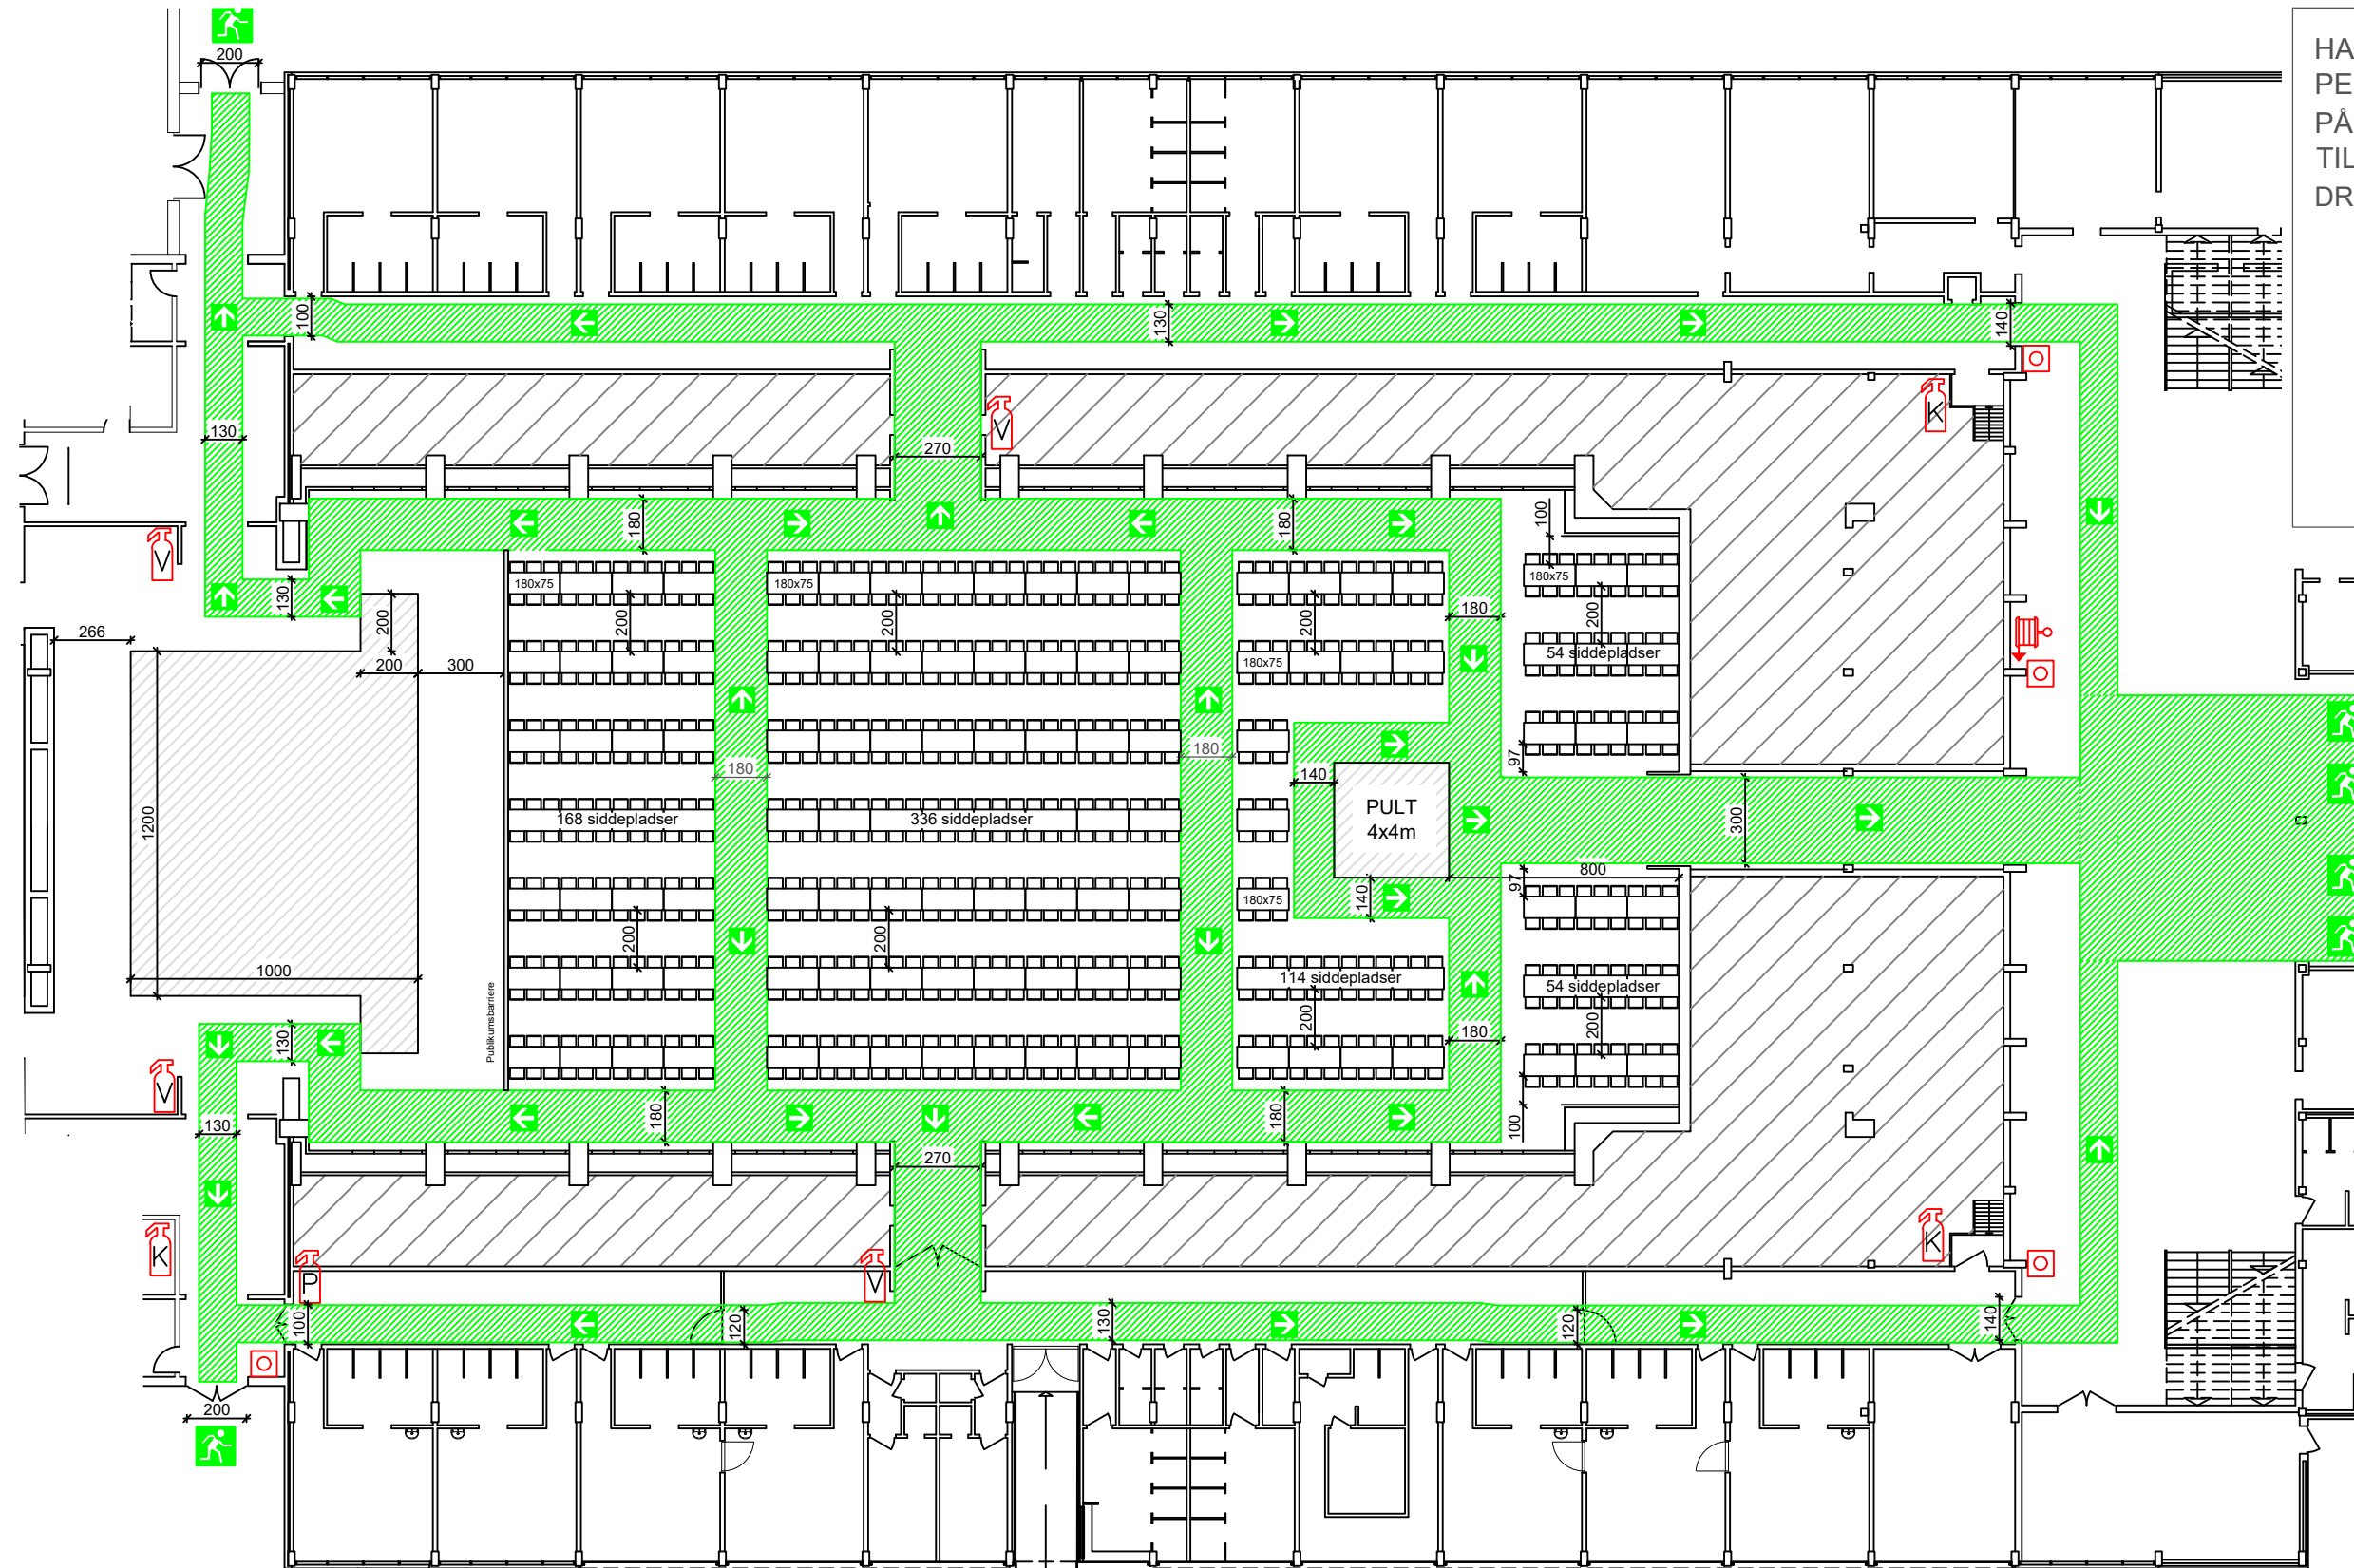



Nicolai B. Clausen

Beredskab Fyn I/S

Åsumvej 35, 5240 Odense NØ



SIGNATURFORKLARING:


-  HER ER DU
-  UDGANG TIL DET FRI
-  FLUGTVEJ
-  VANDTFYLDT SLANGEVINDE
-  BRANDTRYK
-  VANDSLUKKER
-  PULVERSLUKKER
-  KULSYRESLUKKER
-  HJERTESTARTER (AED)
I FORHALLEN
-  SAMLINGSSTED
PÅ ISRAELS PLADS

PLADSFORDELINGSPLAN 21

Sted: Odense Idrætspark - Hal 1

	Orientering: Stueplan	Tegner: lgsj
	Dato: 20.02.2020	Rev. dato: 20.05.2020

Åsumvej 35, 5240 Odense NØ - Tlf.: 65 51 18 00 - www.beredskabfyn.dk

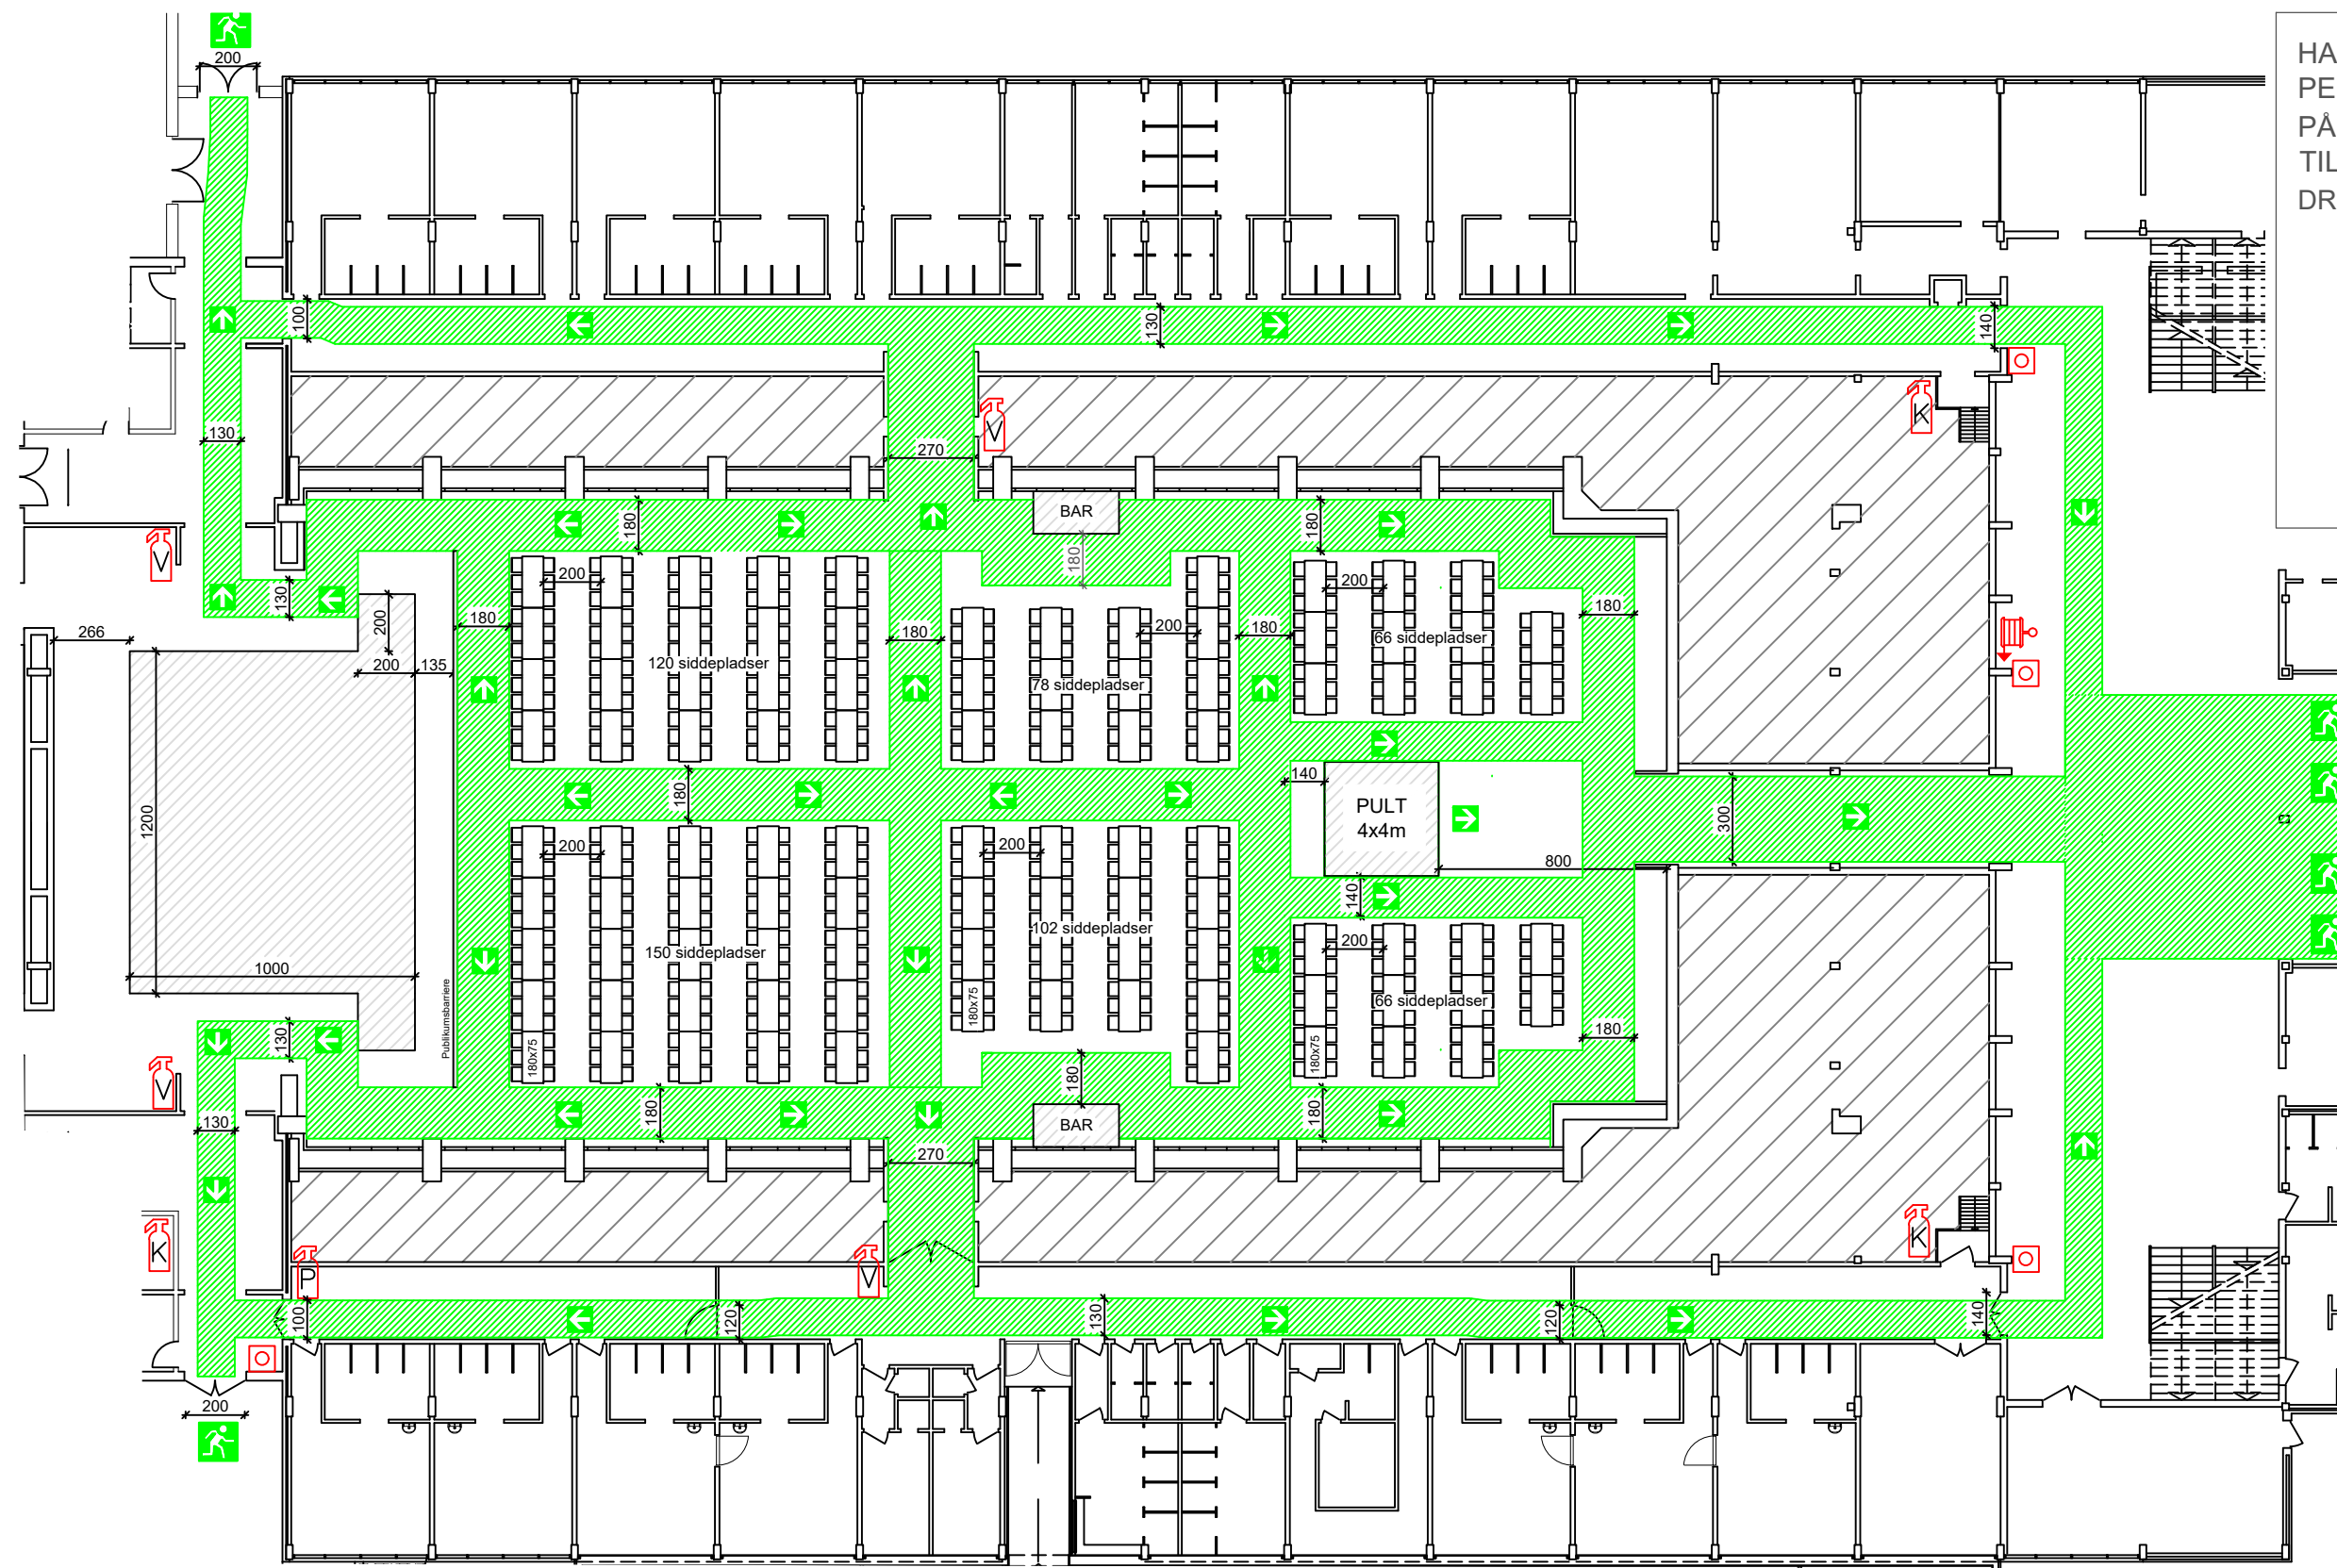

HALLEN ER GODKENDT TIL MAX 3000 PERSONER.
 PÅ GULVET OG SCENEN MAX 950 TILSAMMEN HERAF 582 SIDDEPLADSER
 DRIFTJOURNALEN SKAL FØRES

GODKENDT
 Beredskabsinspektør
 Nicolai Baassel Clausen
 3. juni 2020
Nicolai B. Clausen
 Beredskab Fyn I/S
 Åsumvej 35, 5240 Odense NØ

- SIGNATURFORKLARING:**
- HER ER DU
 - UDGANG TIL DET FRI
 - FLUGTVEJ
 - VANDTFYLDT SLANGEVINDE
 - BRANDTRYK
 - VANDSLUKKER
 - PULVERSLUKKER
 - KULSYRESLUKKER
 - HJERTESTARTER (AED) I FORHALLEN
 - SAMLINGSSTED PÅ ISRAELS PLADS
- BAR BAR 3 x 1,5 m

PLADSFORDELINGSPLAN 22

Sted: Odense Idrætspark - Hal 1

	Orientering: Stueplan		Tegner: lgsj
	Dato: 05.12.2019	Rev. dato: 20.05.2020	Rev.: 01

Åsumvej 35, 5240 Odense NØ - Tlf.: 65 51 18 00 - www.beredskabfyn.dk

HALLEN ER GODKENDT TIL MAX 3000
PERSONER.
PÅ GULVET OG SCENEN MAX 950
TILSAMMEN HERAF 618 SIDDEPLADSER
DRIFTJOURNALEN SKAL FØRES

GODKENDT


Beredskabsinspektør
Nicolai Baassel Clausen

3. juni 2020

Nicolai B. Clausen

Beredskab Fyn I/S

Åsumvej 35, 5240 Odense NØ

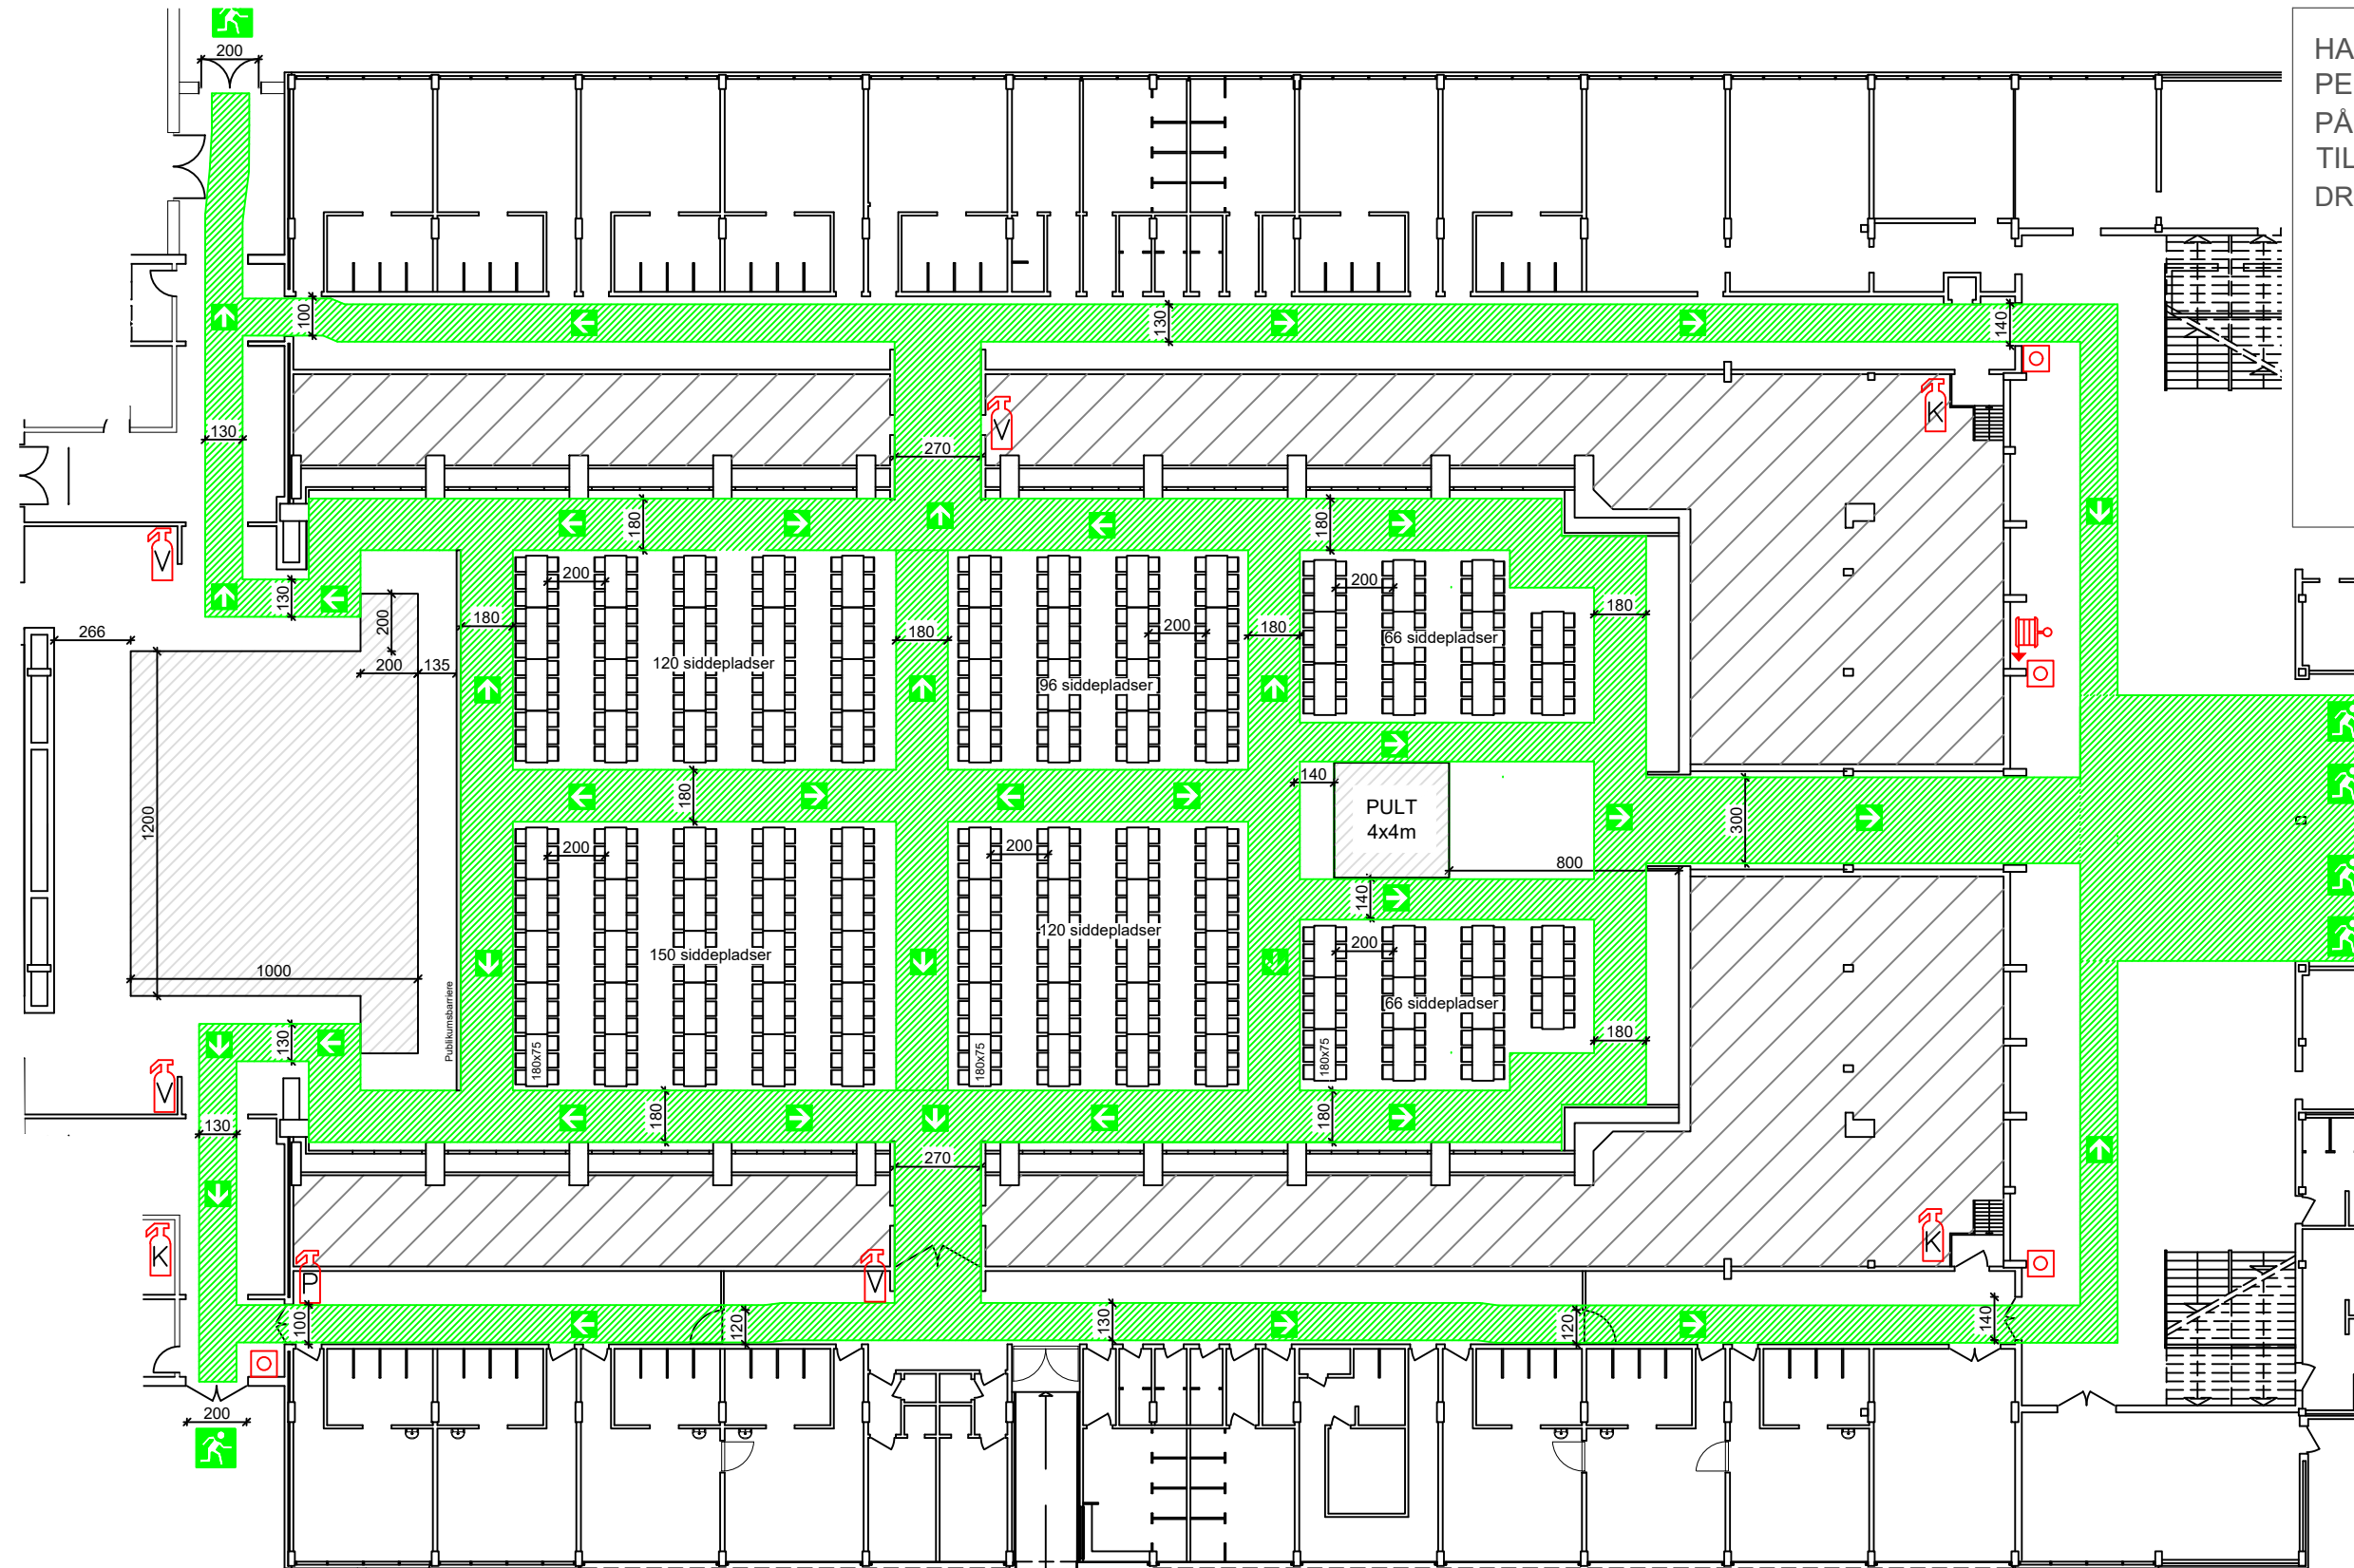


SIGNATURFORKLARING:

- HER ER DU
- UDGANG TIL DET FRI
- FLUGTVEJ
- VANDTFYLDT SLANGEVINDE
- BRANDTRYK
- VANDSLUKKER
- PULVERSLUKKER
- KULSYRESLUKKER
- HJERTESTARTER (AED)
I FORHALLEN
- SAMLINGSSTED
PÅ ISRAELS PLADS

PLADSFORDELINGSPLAN 23

Sted: Odense Idrætspark - Hal 1

	Orientering: Stueplan	Tegner: lgsj
	Dato: 20.02.2020	Rev. dato: 20.05.2020

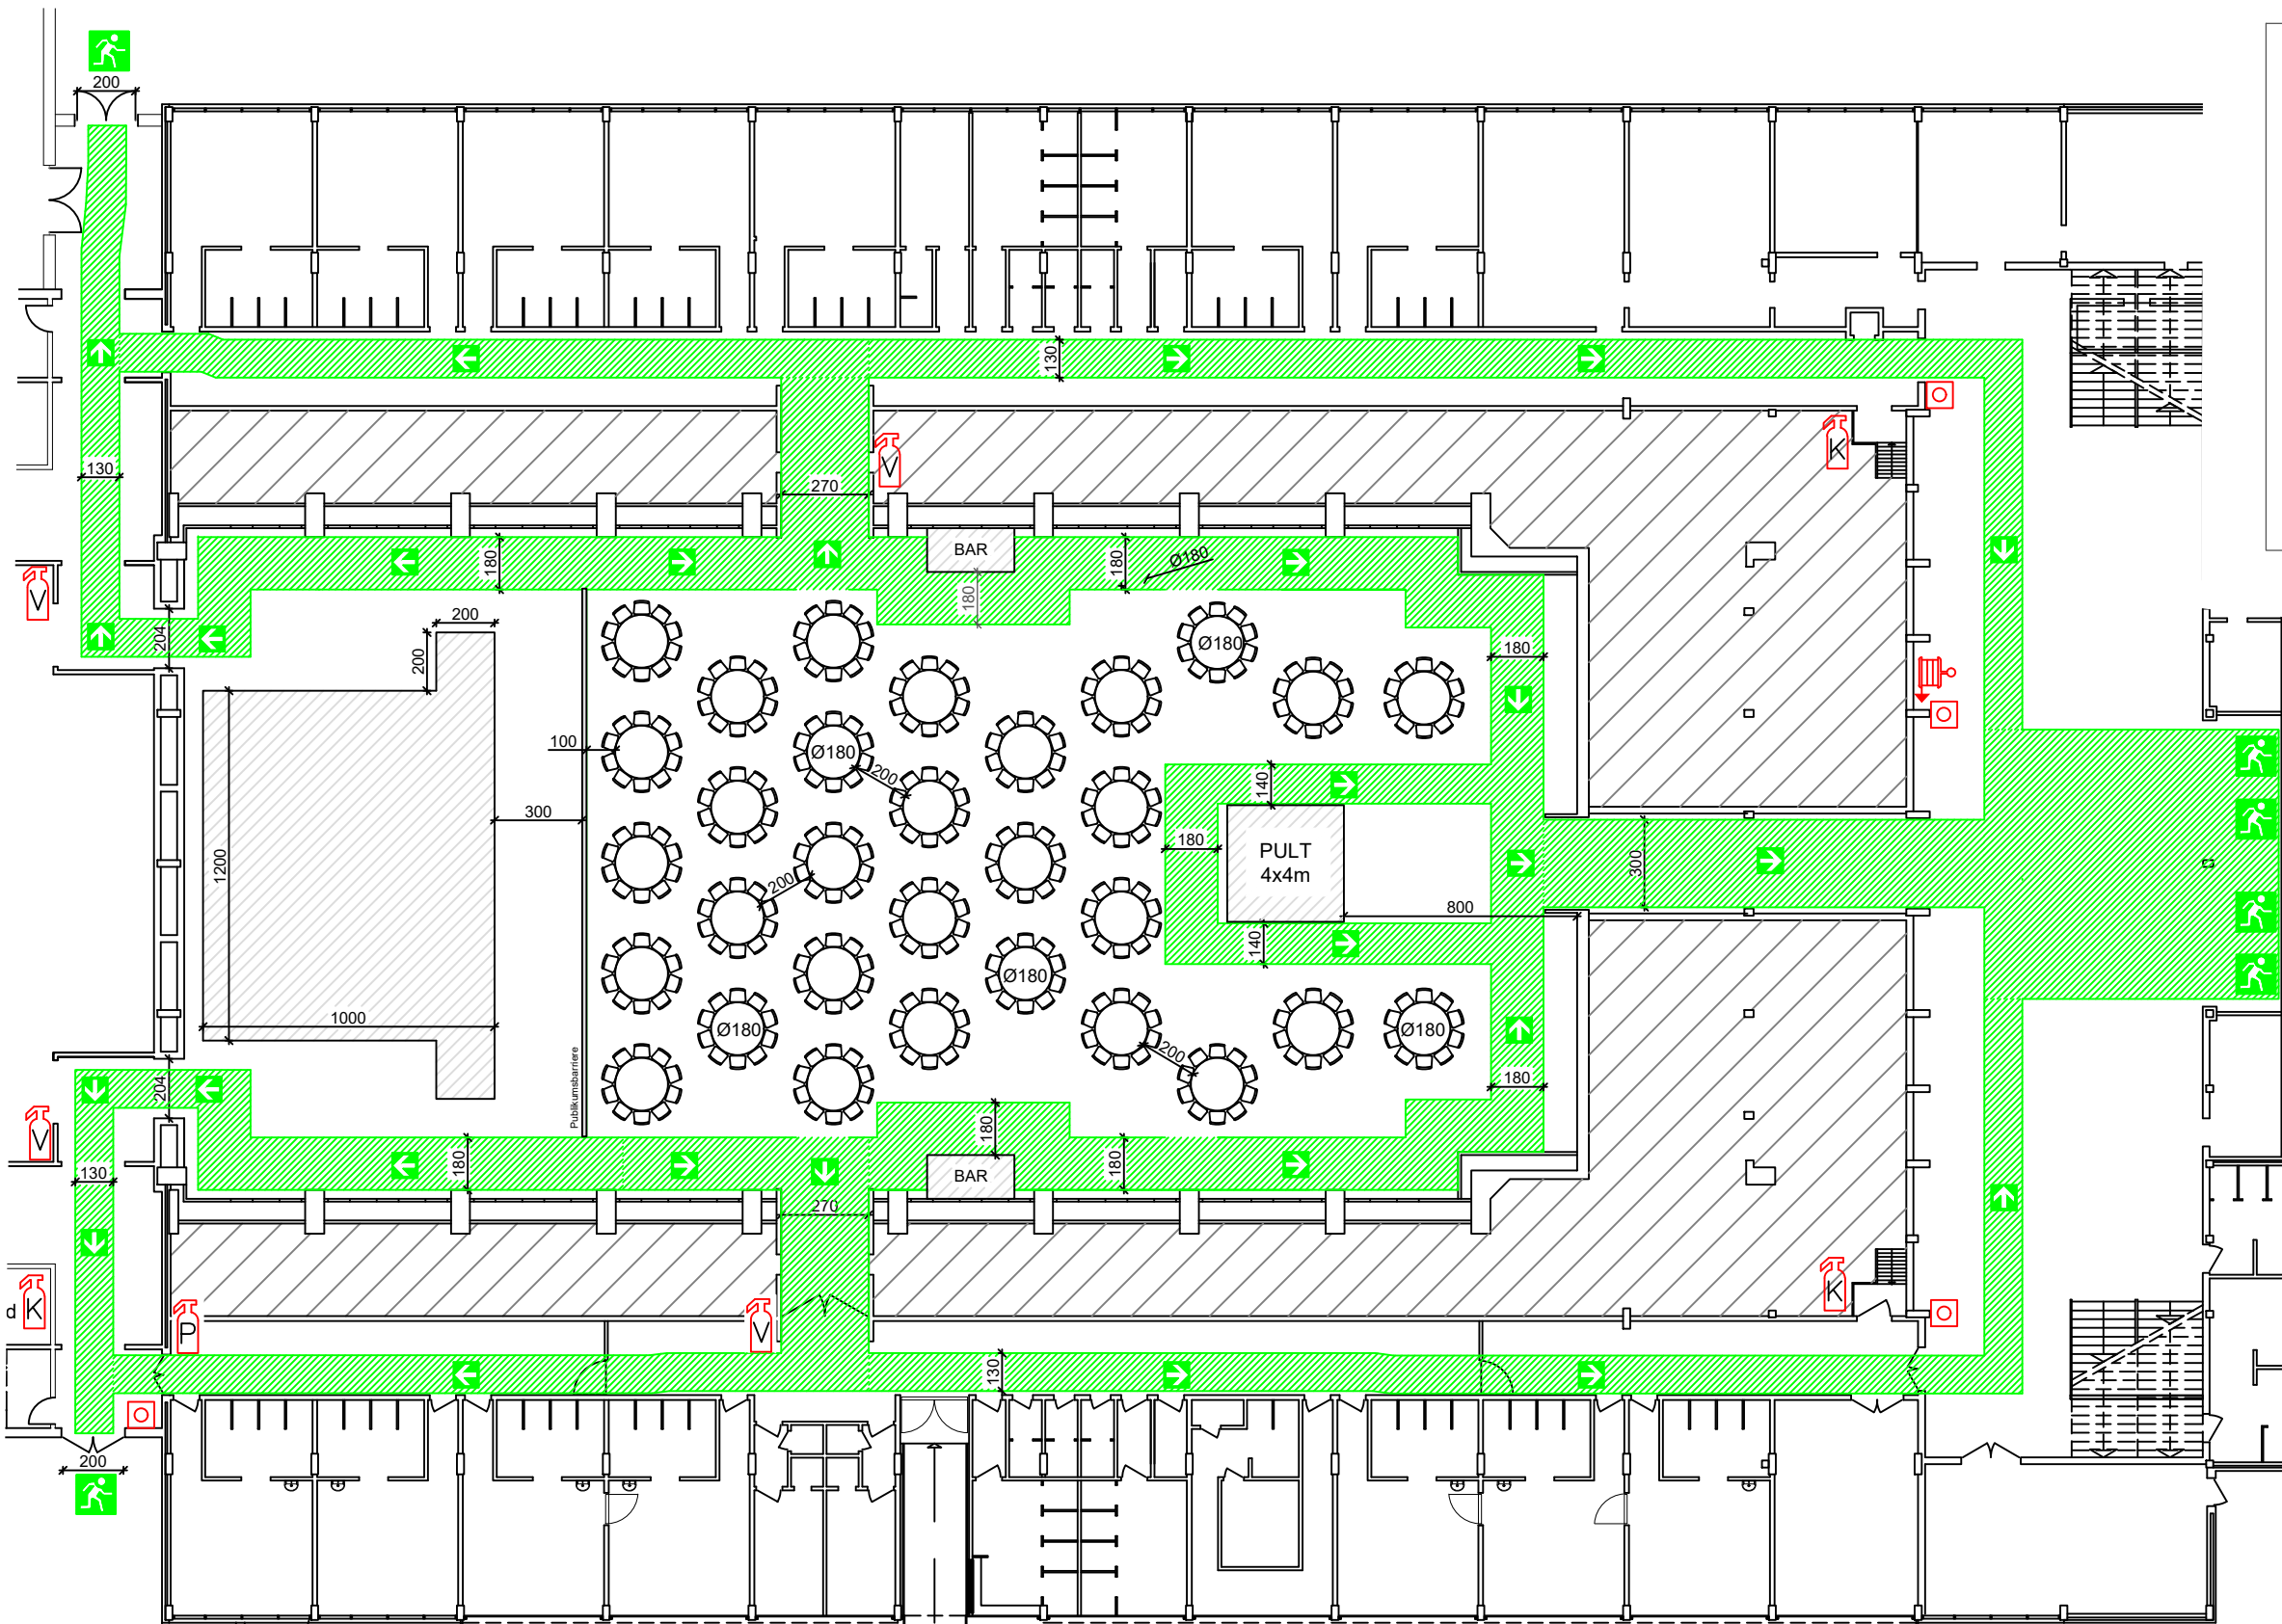

HALLEN ER GODKENDT TIL MAX 3000 PERSONER.
 PÅ GULVET OG SCENEN MAX 950 TILSAMMEN HERAF 310 SIDDEPLADSER
 DRIFTJOURNALEN SKAL FØRES

GODKENDT
 Beredskabsinspektør
 Anders Lolk Vestergaard
 29. maj 2020
Anders Lolk Vestergaard
 Beredskab Fyn I/S
 Åsumvej 35, 5240 Odense NØ

- SIGNATURFORKLARING:
- HER ER DU
 - UDGANG TIL DET FRI
 - FLUGTVEJ
 - VANDTFYLDT SLANGEVINDE
 - BRANDTRYK
 - VANDSLUKKER
 - PULVERSLUKKER
 - KULSYRESLUKKER
 - HJERTESTARTER (AED) I FORHALLEN
 - SAMLINGSSTED PÅ ISRAELS PLADS
 - BAR BAR 3 x 1,5 m

PLADSFORDELINGSPLAN 24


Sted: Odense Idrætspark - Hal 1

	Orientering: Stueplan	Tegner: lgsj
	Dato: 05.12.2019	Rev. dato: 20.05.2020

Åsumvej 35, 5240 Odense NØ - Tlf.: 65 51 18 00 - www.beredskabfyn.dk

HALLEN ER GODKENDT TIL MAX 3000
PERSONER.
PÅ GULVET OG SCENEN MAX 950
TILSAMMEN HERAF 330 SIDDEPLADSER
DRIFTJOURNALEN SKAL FØRES

GODKENDT
Beredskabsinspektør
Anders Løkh Vestergaard
29. maj 2020
Anders Løkh Vestergaard
Beredskab Fyn I/S
Åsumvej 35, 5240 Odense NØ

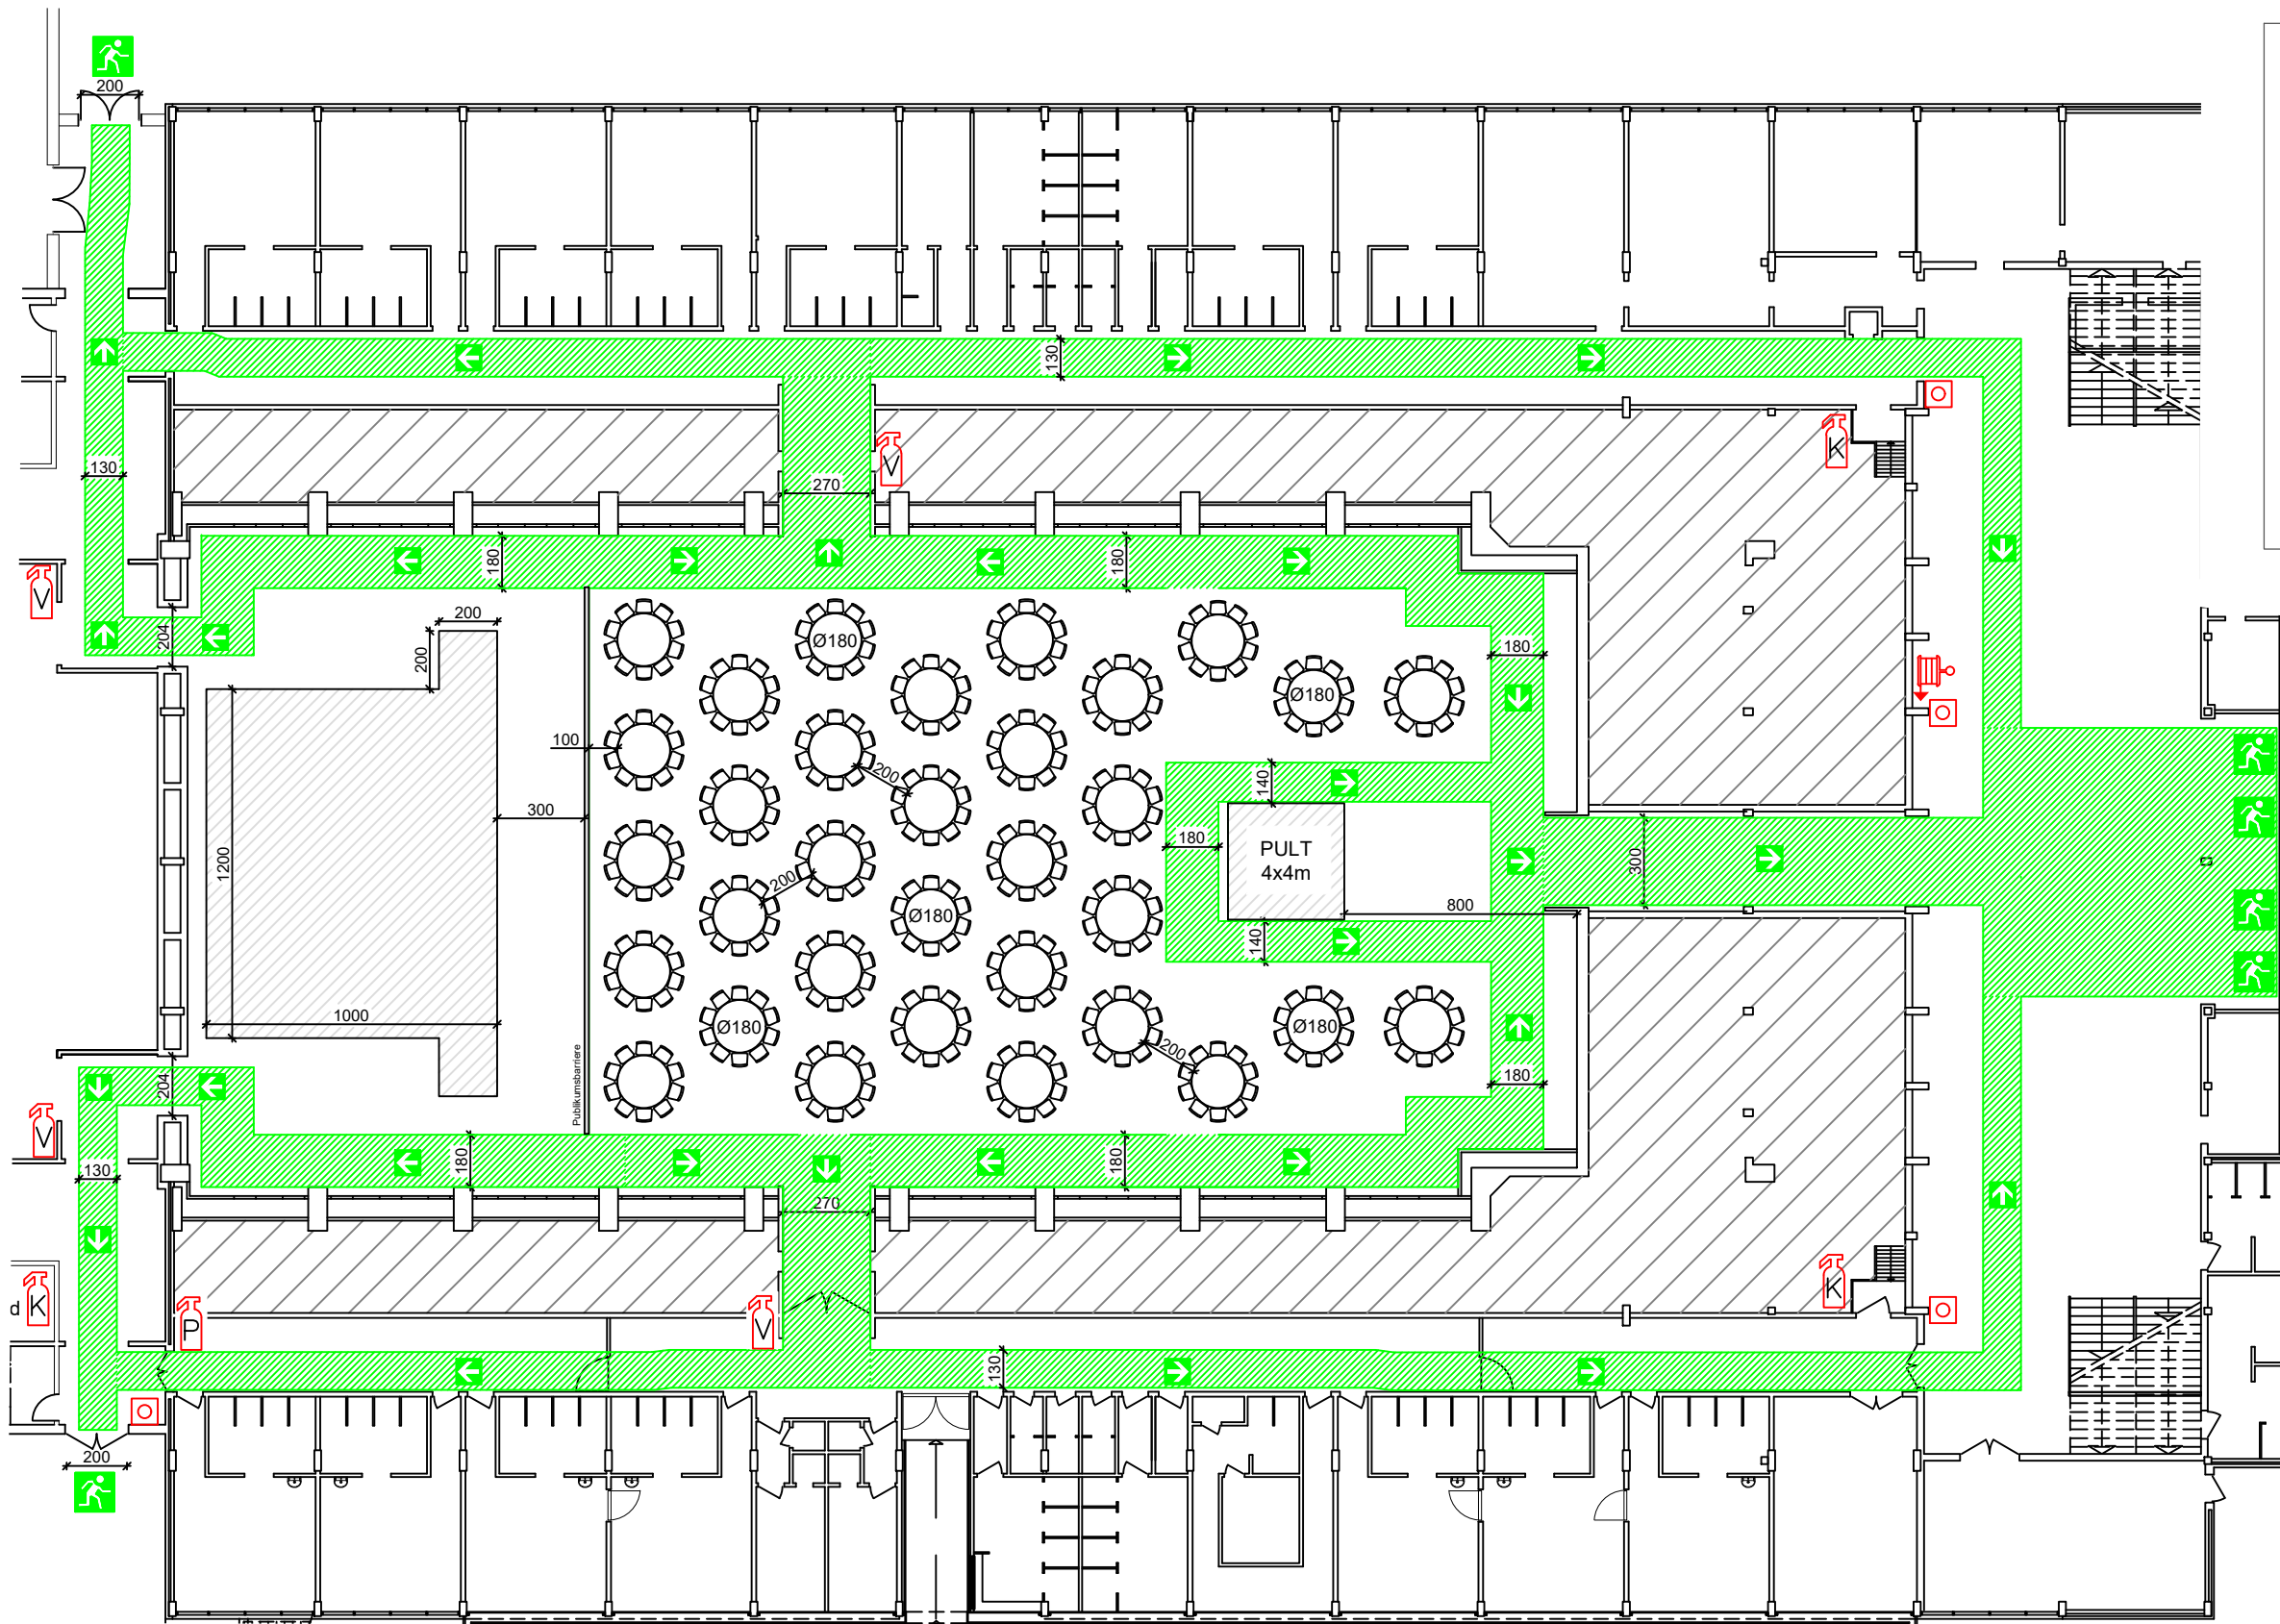


SIGNATURFORKLARING:

- HER ER DU
- ➡ UDGANG TIL DET FRI
- ➡ FLUGTVEJ
- 🚒 VANDTFYLDT SLANGEVINDE
- 🔴 BRANDTRYK
- 🚒 VANDSLUKKER
- 🔴 PULVERSLUKKER
- 🔴 KULSYRESLUKKER
- 🚑 HJERTESTARTER (AED)
I FORHALLEN
- 👥 SAMLINGSSTED
PÅ ISRAEL'S PLADS

PLADSFORDELINGSPLAN 25		
Sted: Odense Idrætspark - Hal 1		
	Orientering: Stueplan	Tegner: lgsj
	Dato: 20.02.2020	Rev. dato: 20.05.2020
Åsumvej 35, 5240 Odense NØ - Tlf.: 65 51 18 00 - www.beredskabfyn.dk		

HALLEN ER GODKENDT TIL MAX 3000
PERSONER.
PÅ GULVET OG SCENEN MAX 950
TILSAMMEN HERAF 440 SIDDEPLADSER
DRIFTJOURNALEN SKAL FØRES

GODKENDT
Beredskabsinspektør
Anders Løkh Vestergaard
29. maj 2020
Anders Løkh Vestergaard
Beredskab Fyn I/S
Åsumvej 35, 5240 Odense NØ

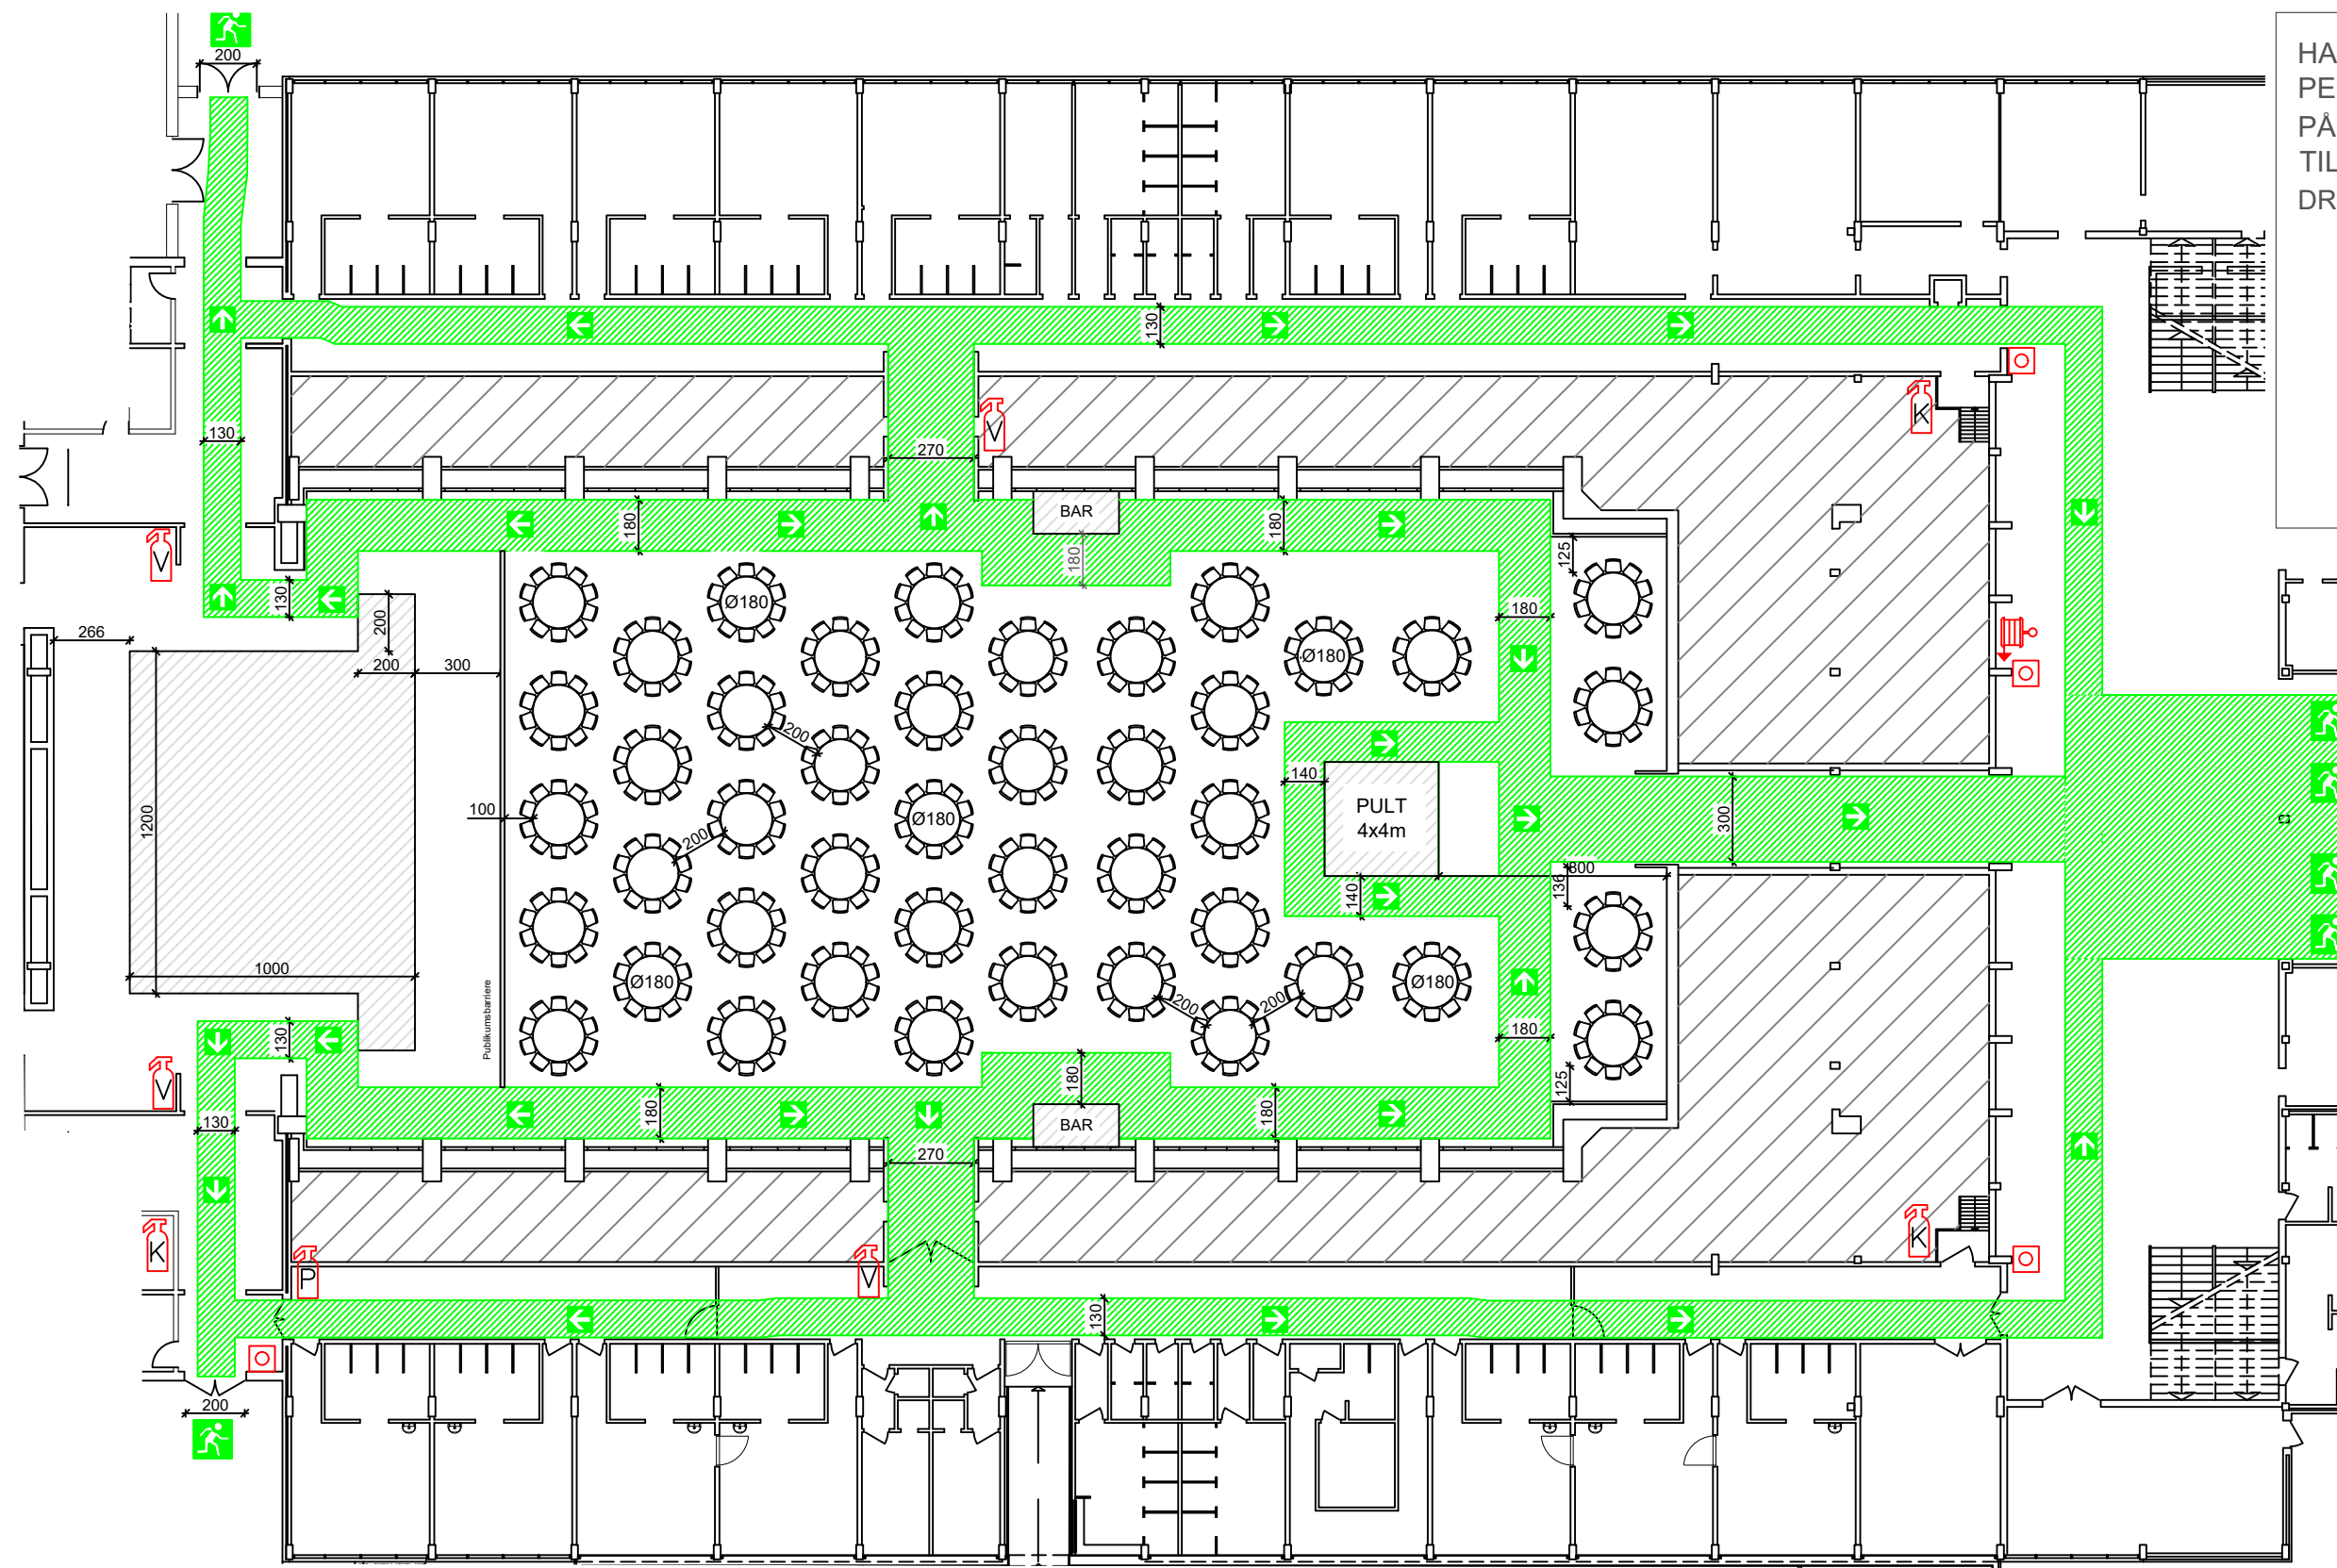

SIGNATURFORKLARING:

- HER ER DU
- UDGANG TIL DET FRI
- FLUGTVEJ
- VANDTFYLDT SLANGEVINDE
- BRANDTRYK
- VANDSLUKKER
- PULVERSLUKKER
- KULSYRESLUKKER
- HJERTESTARTER (AED) I FORHALLEN
- SAMLINGSSTED PÅ ISRAELS PLADS
- BAR 3 x 1,5 m

PLADSFORDELINGSPLAN 26
Sted: Odense Idrætspark - Hal 1

	Orientering: Stueplan	Tegner: lgsj
	Dato: 05.12.2019	Rev. dato: 20.05.2020

Åsumvej 35, 5240 Odense NØ - Tlf.: 65 51 18 00 - www.beredskabfyn.dk

HALLEN ER GODKENDT TIL MAX 3000
PERSONER.
PÅ GULVET OG SCENEN MAX 950
TILSAMMEN HERAF 440 SIDDEPLADSER
DRIFTJOURNALEN SKAL FØRES

GODKENDT

Beredskabsinspektør
Anders Lolk Vestergaard











29. maj 2020


Anders Lolk Vestergaard

Beredskab Fyn I/S

Åsumvej 35, 5240 Odense NØ

SIGNATURFORKLARING:

-  HER ER DU
-  UDGANG TIL DET FRI
-  FLUGTVEJ
-  VANDTFYLDT SLANGEVINDE
-  BRANDTRYK
-  VANDSLUKKER
-  PULVERSLUKKER
-  KULSYRESLUKKER
-  HJERTESTARTER (AED)
I FORHALLEN
-  SAMLINGSSTED
PÅ ISRAELS PLADS

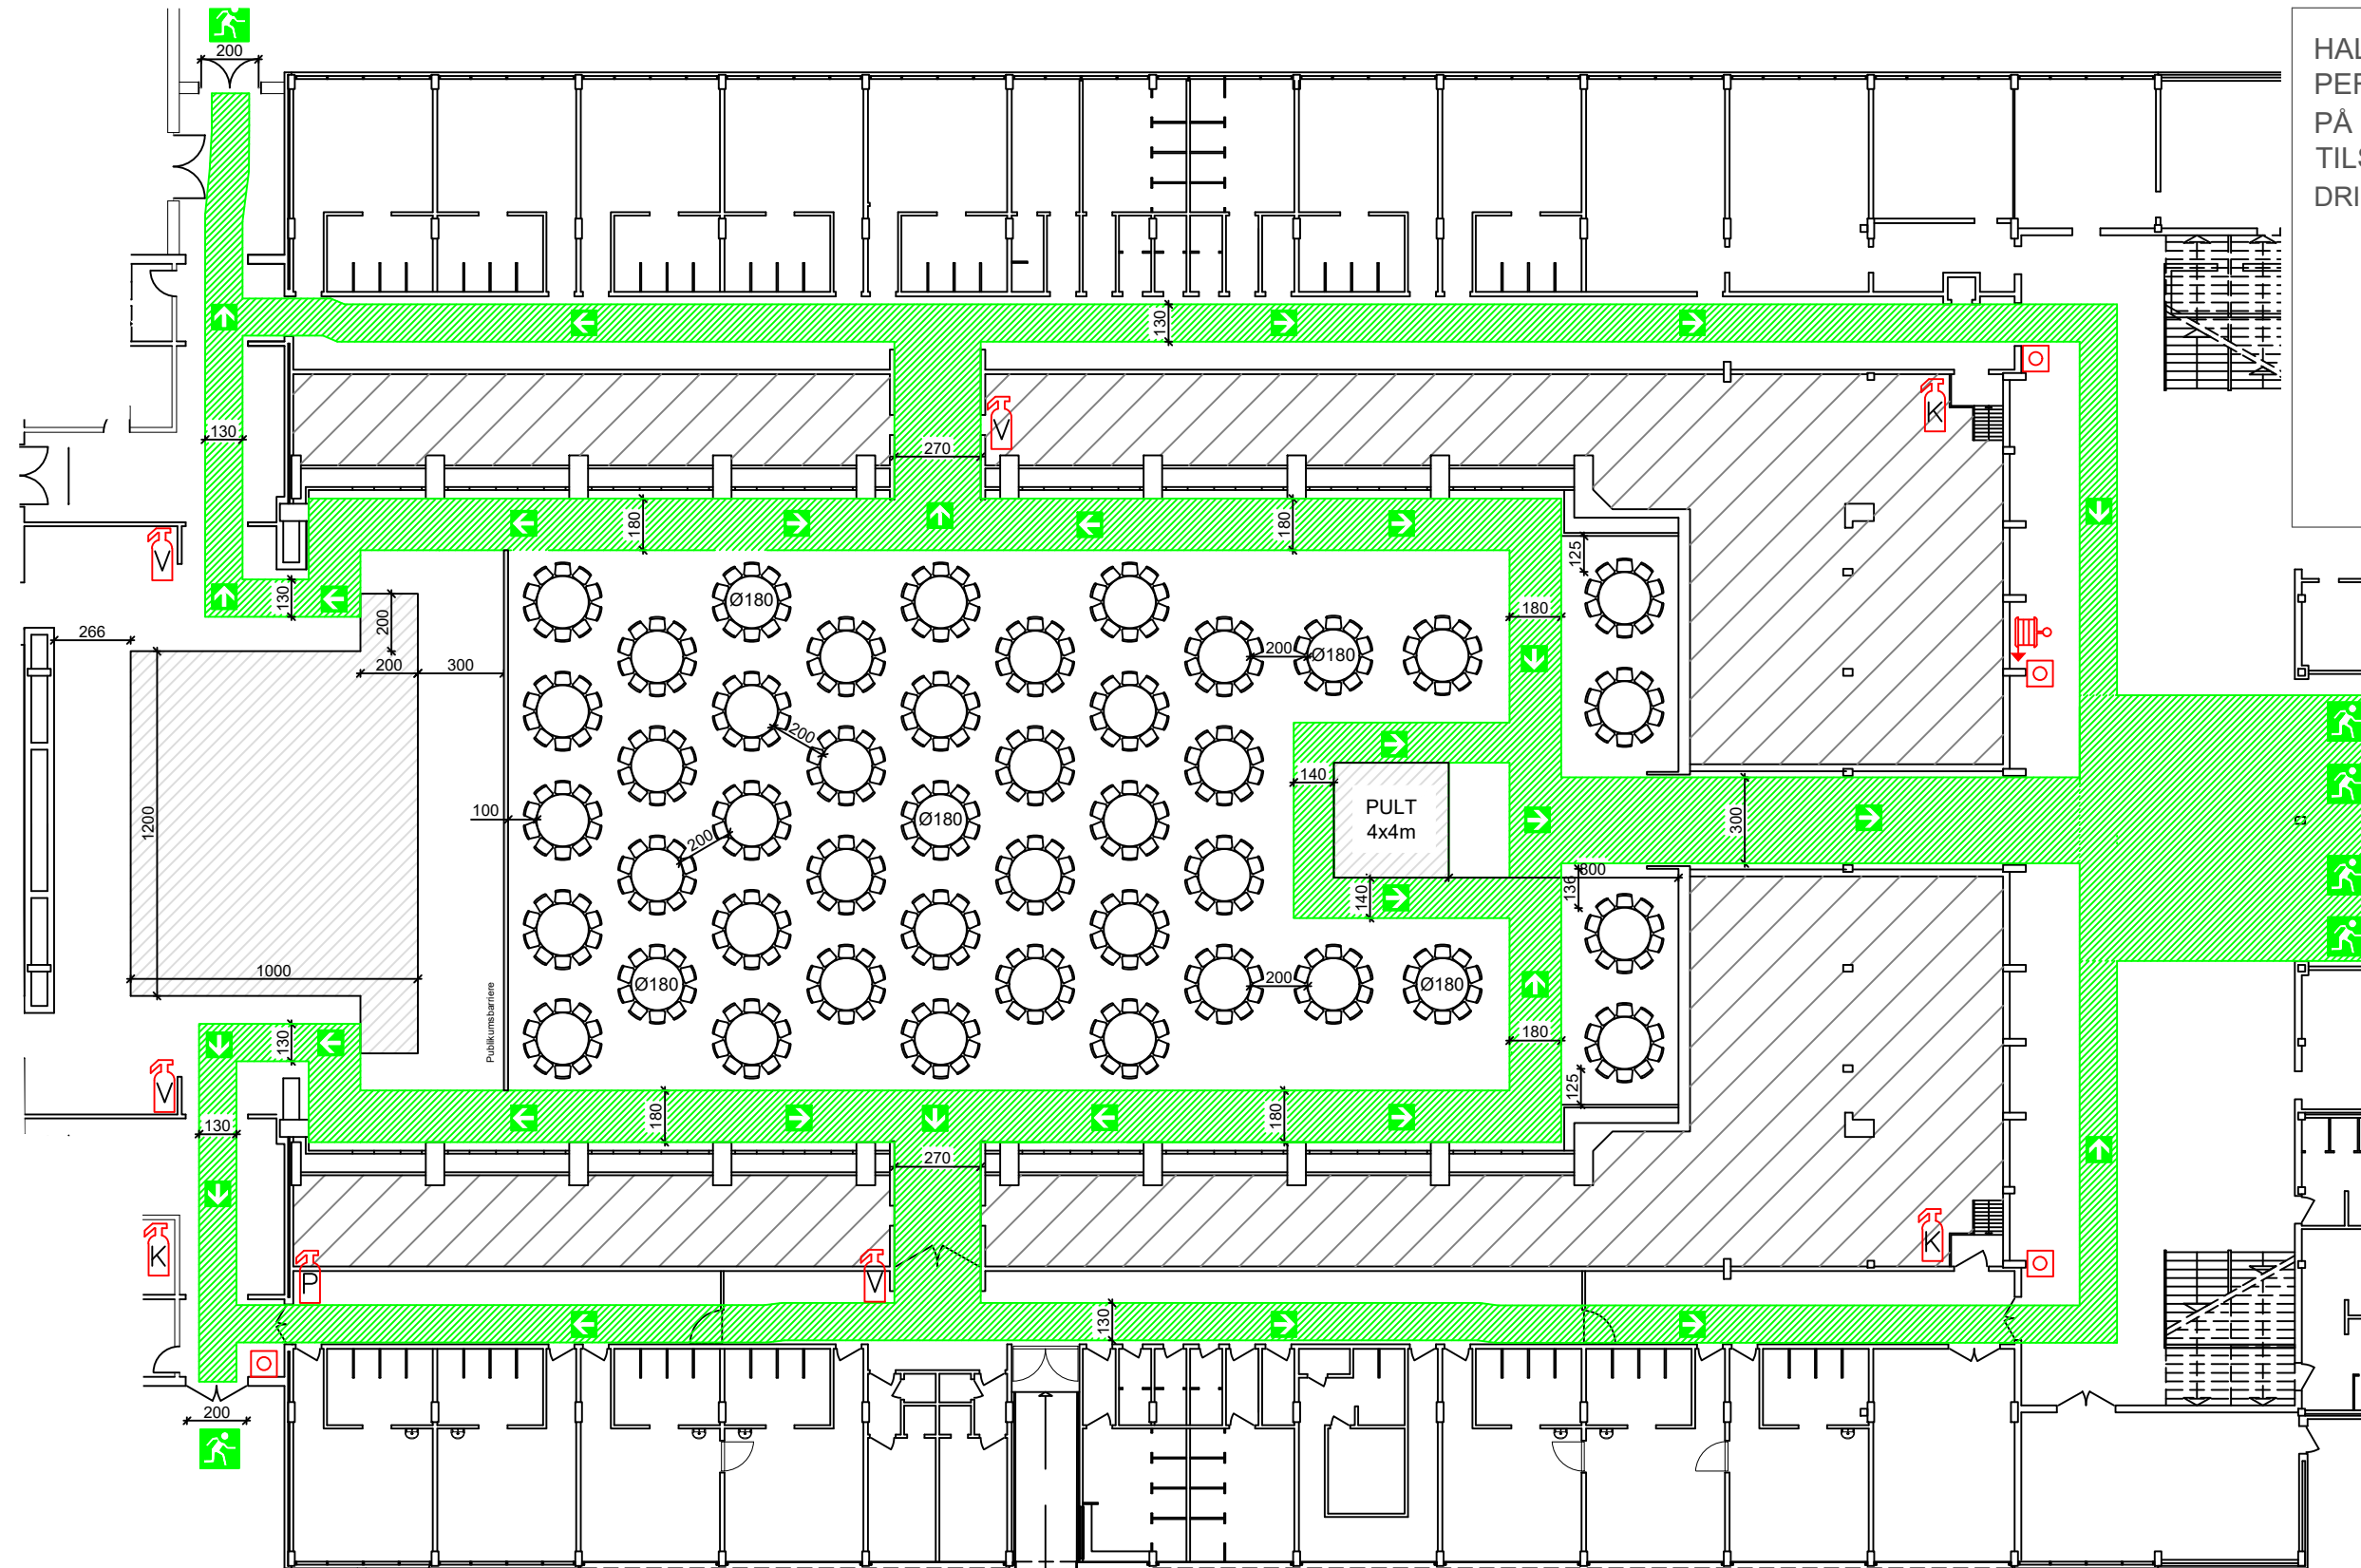

PLADSFORDELINGSPLAN 27

Sted: Odense Idrætspark - Hal 1

	Orientering: Stueplan		Tegner: lgsj
	Dato: 20.02.2020	Rev. dato: 20.05.2020	Rev.: 01